


Novoformirana k.č. 1B omeđena točkama 2, 3, 19, 20, 21 i 22 je površine P=19369 m²

SKICA ZA KUPOPRODAJU

Mjerilo 1:2000

Katastarska općina: RUGVICA
 MBR: 308188

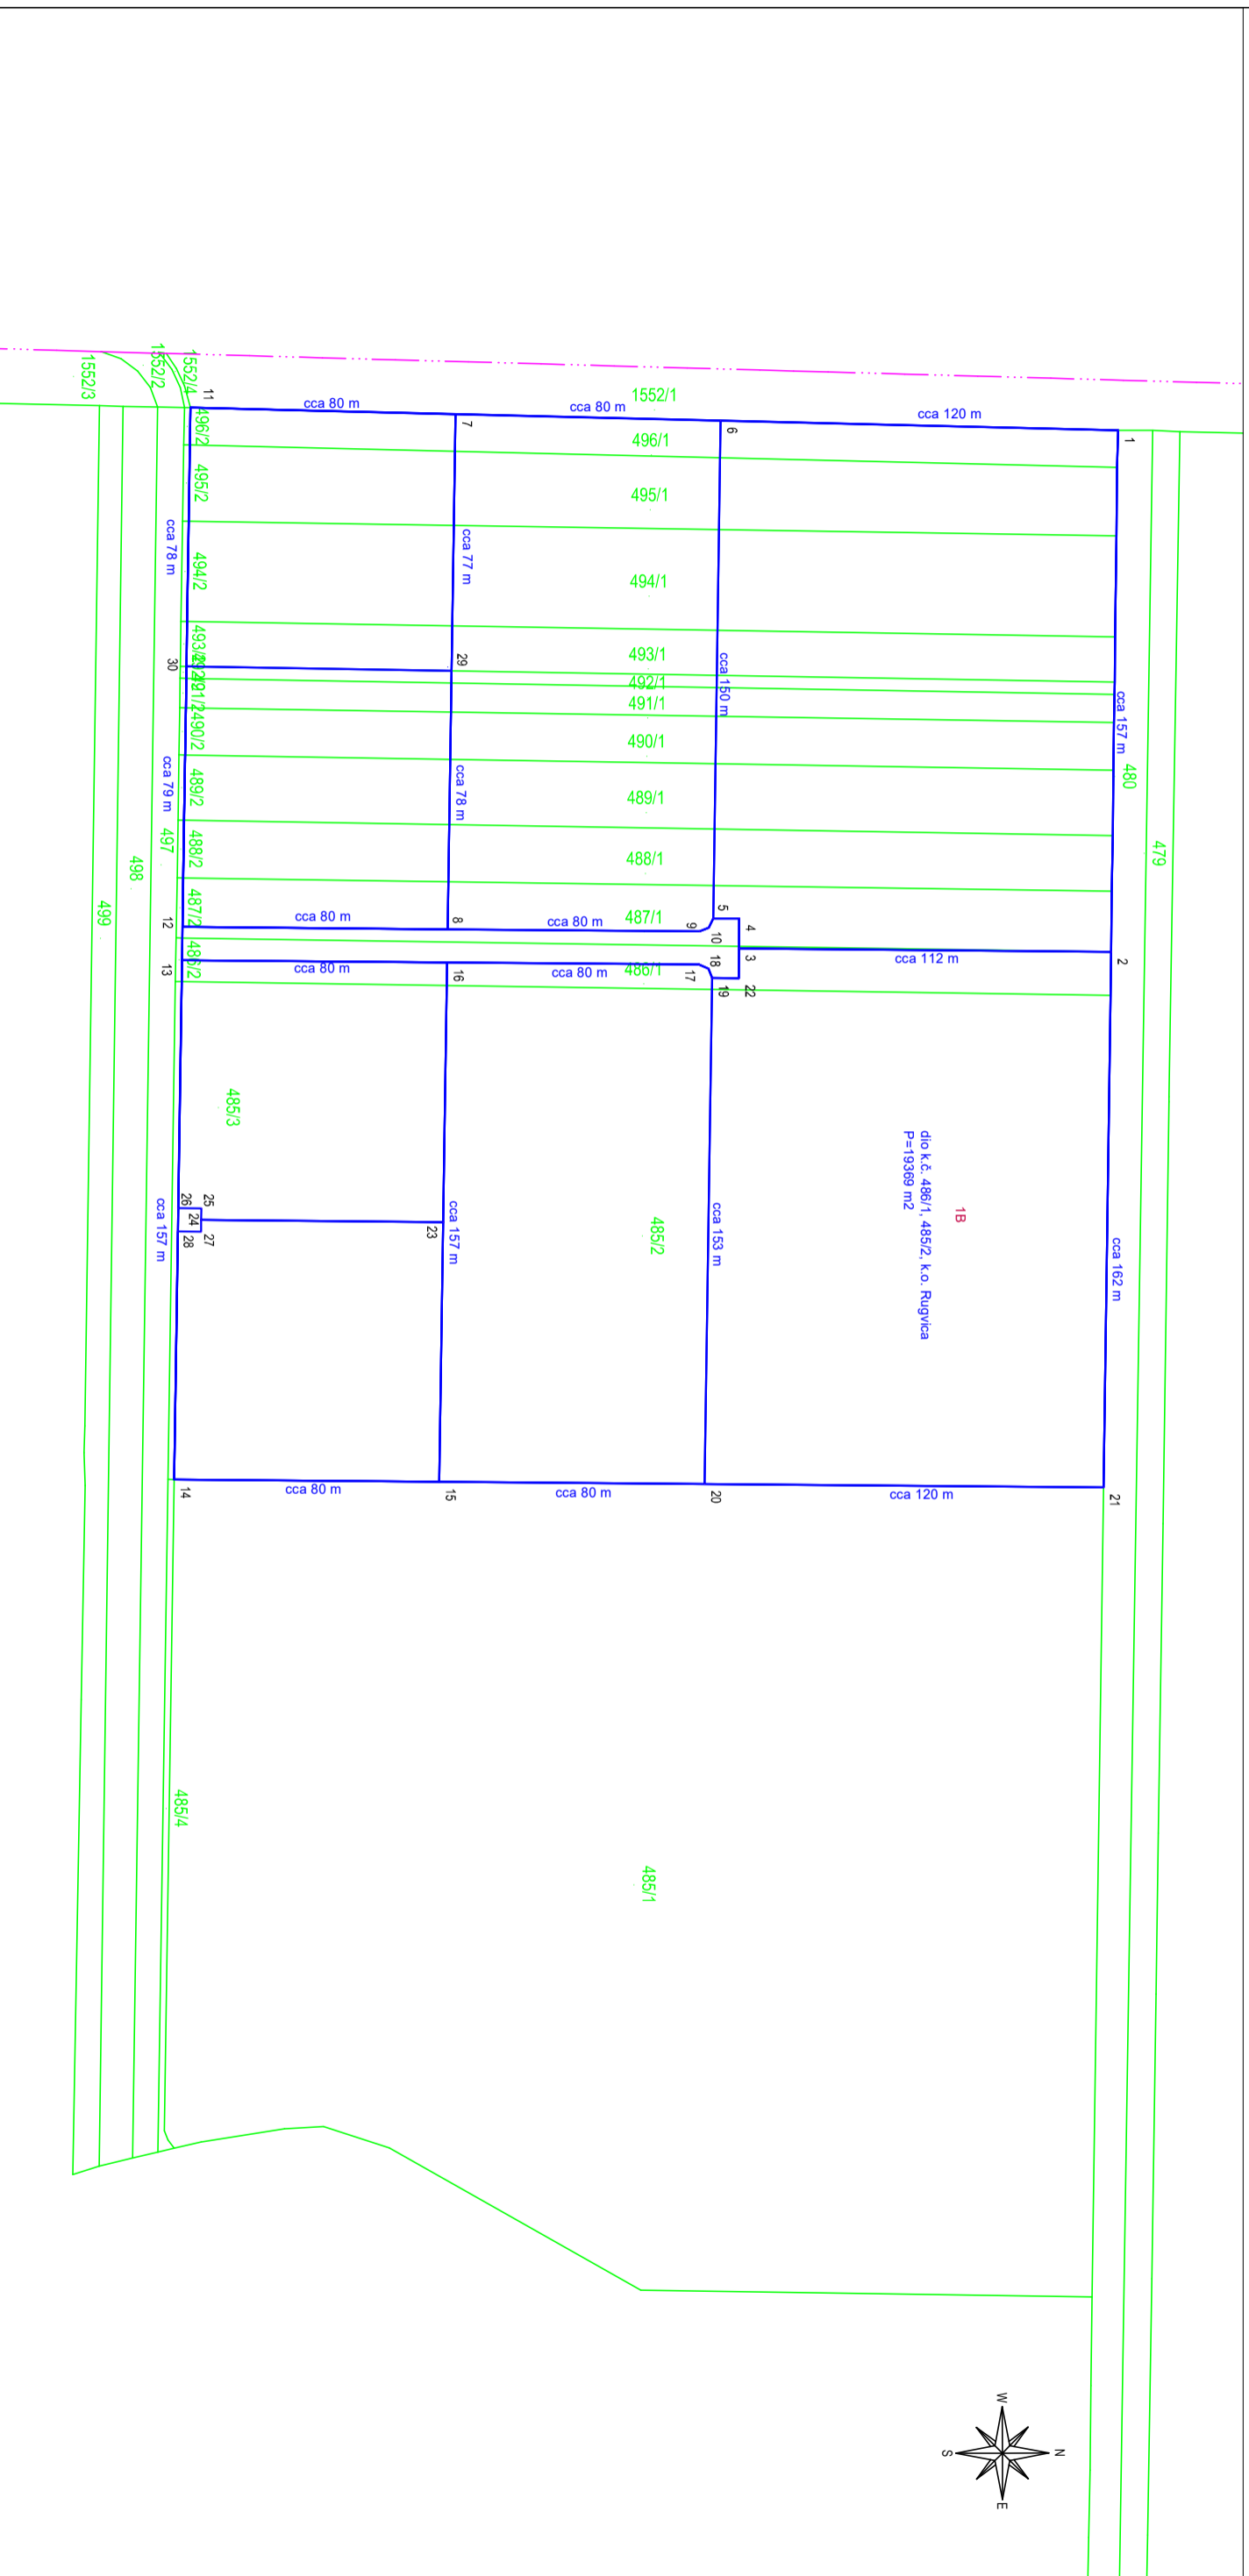

Tumač:

Meda
 Prijedlog formiranja

Izradio:
 Zdenka Šiljeg, mag.ing.geod.et.geoinf.
 Zagreb, ožujak 2022. godine