


FAZA 1

POLJE 4

4. UVJETI GRADNJE  
4B2. RASTER I RAZMJEŠTAJ UKOPNIH PARCELA - polje 4

APE

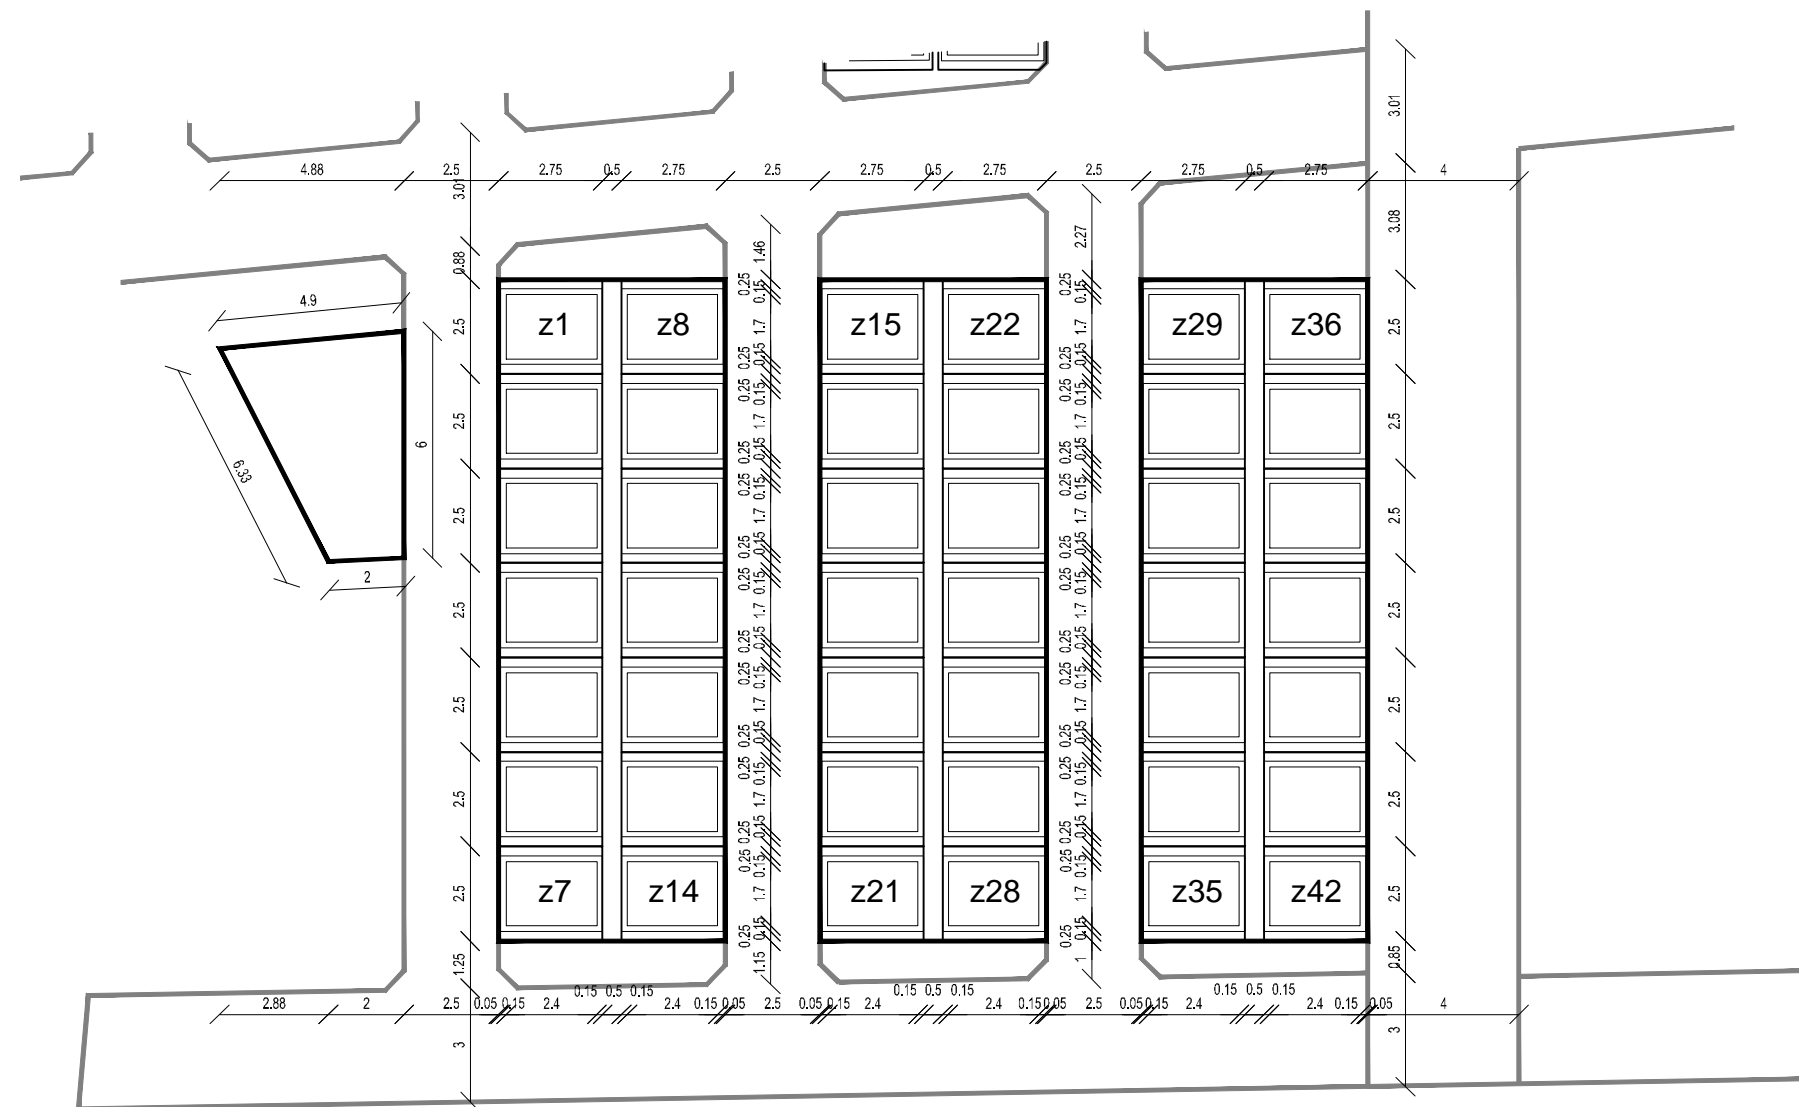

M.J. 1:200



Zupanija: ZAGREBAČKA	Općina: RUGVICA	Odluka o izradi plana: Službeni glasnik Općine Rugvica 04/16,	Odluka predstavničkog tijela o donošenju plana: Službeni glasnik Općine Rugvica 1/7.
Naziv prostornog plana: I. IZMJENE I DOPUNE DETALJNOG PLANA UREĐENJA PROŠIRENJA GROBLJA JALŠEVEC NARTSKI - PRIJEDLOG PLANA		Javna rasprava (datum objave):	Javni uvid održan:
Naziv kartografskog prikaza: RASTER I RAZMJEŠTAJ UKOPNIH PARCELA - polje 4		Pečat tijela odgovornog za provođenje javne rasprave:	Odgovorna osoba za provođenje javne rasprave:
Broj kartografskog prikaza: 4B2.	Mjerilo kartografskog prikaza: 1:200	M.P.	SLAVICA KALAICA
Pravna osoba koja je izradila plan: APE d.o.o. za arhitekturu, planiranje i ostale poslovne djelatnosti Ozaljska 61, 10000 Zagreb, tel. 01/309-7572, fax. 01/301-1417		Pečat predstavničkog tijela:	Predsjednik predstavničkog tijela:
Pečat pravne osobe koja je izradila plan:	Odgovorna osoba: SANDRA JAKOPEC, dipl.ing.arh.	M.P.	ĐURDA ARTIĆ, predsjednica Općinskog vijeća
Odgovorni voditelj izrade nacrtu prijedloga plana: MIRELA ČORDAŠ, dipl.ing.arh.		Istovjetnost ovog prostornog plana s izvornikom ovjereva:	Pečat nadležnog tijela:
Stručni tim u izradi plana: SANDRA JAKOPEC, dipl.ing.arh. VLATKA ŽUNEC, mag.ing.arh. NIKŠA BOŽIĆ, dipl.ing.arh. IVANA PANCIROV, dipl.ing.arh. MARIJANA ZLODRE, mag.ing.arh. LOREDANA FRANKOVIĆ, dipl.ing.grad. POZITIVNA ENERGIJA d.o.o.			M.P.

I. IZMJENE I DOPUNE DETALJNOG PLANA UREĐENJA PROŠIRENJA GROBLJA JALŠEVEC NARTSKI