
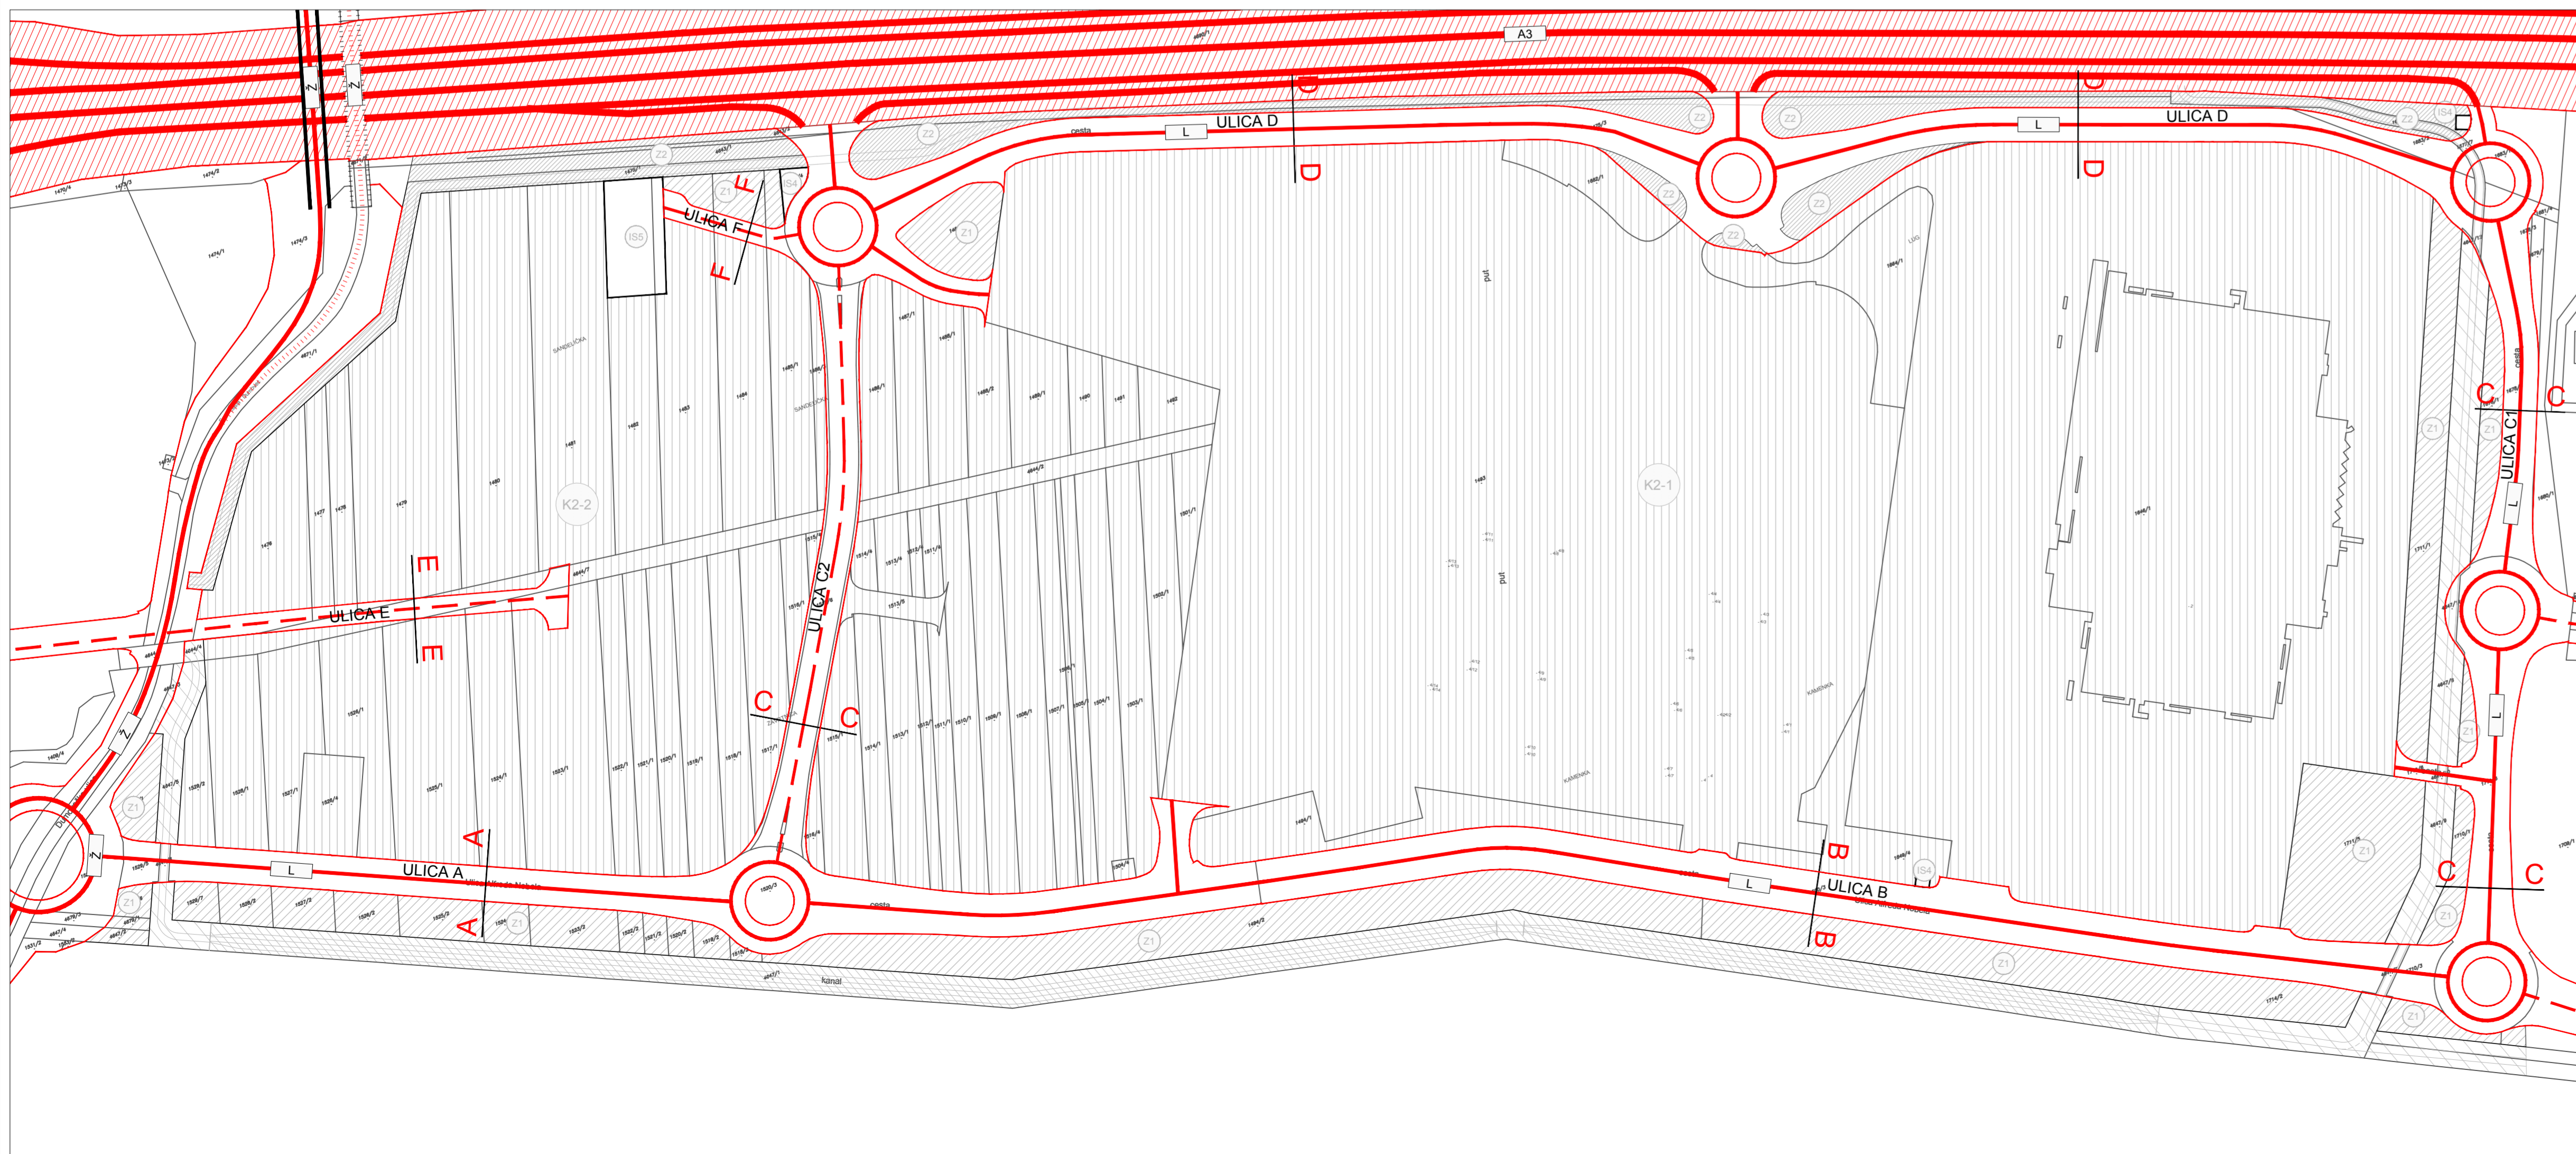
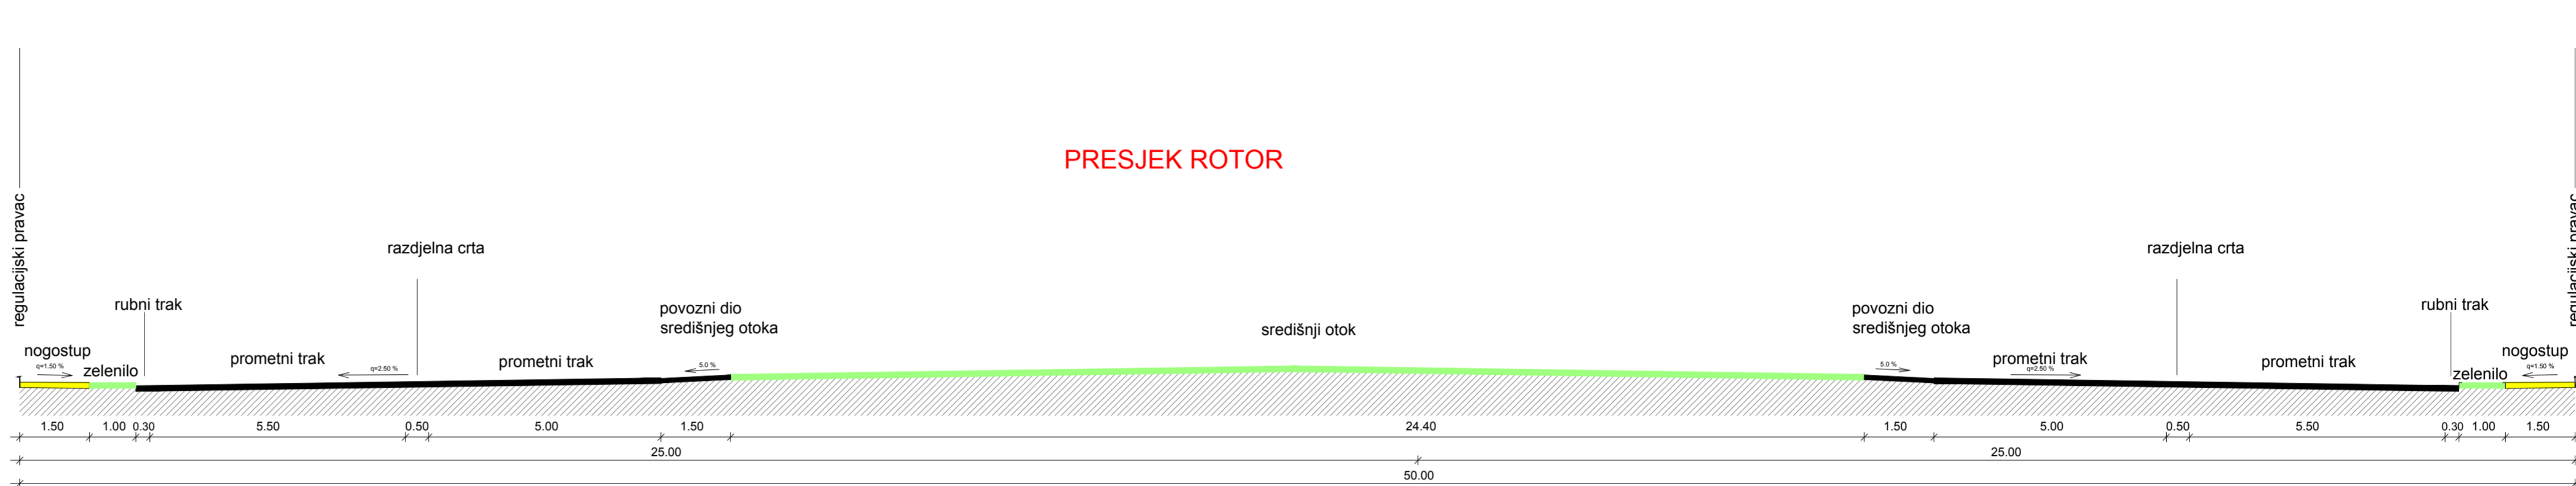
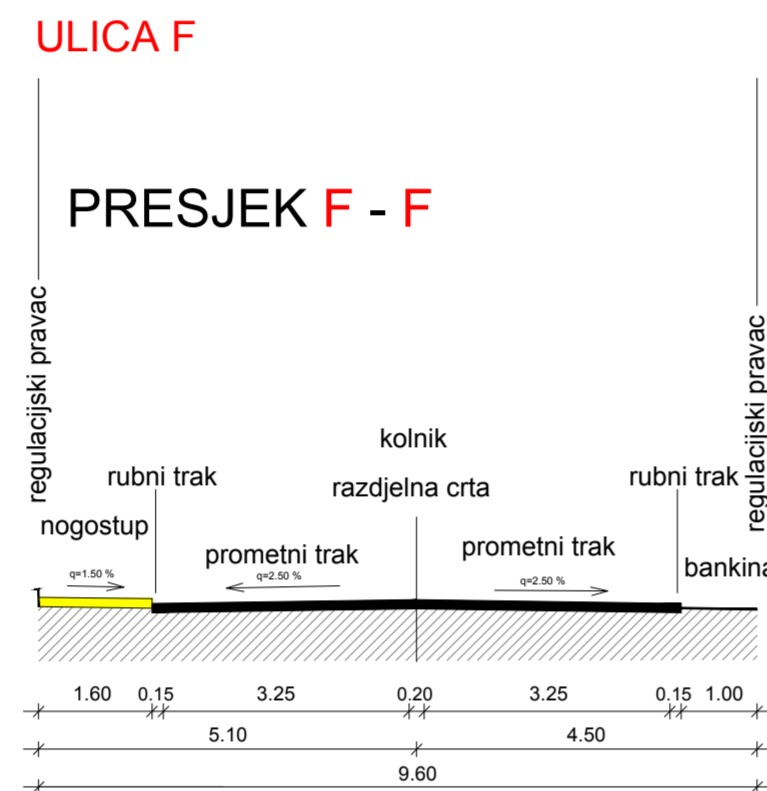
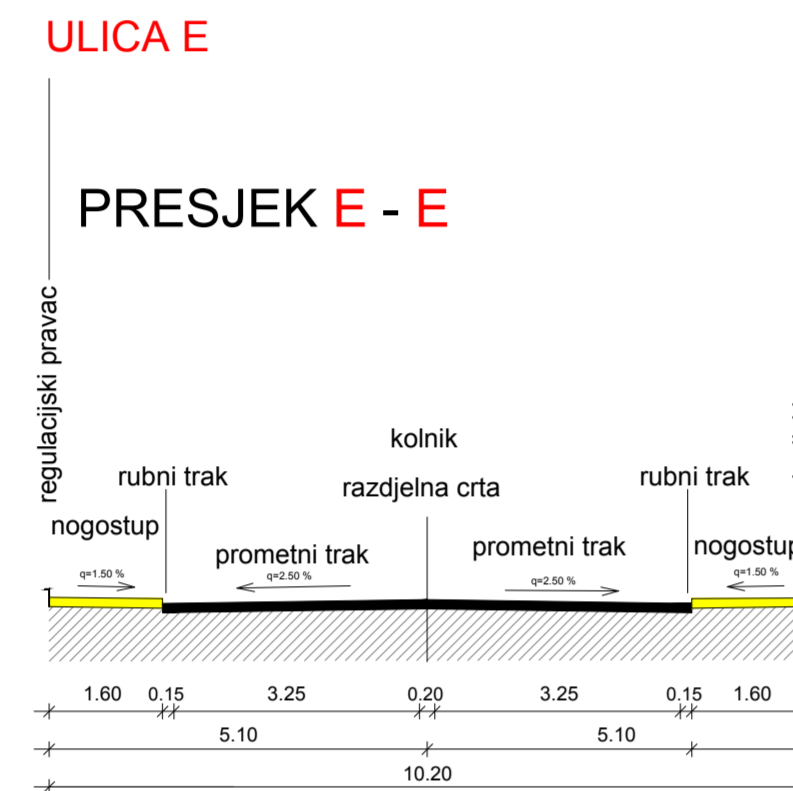
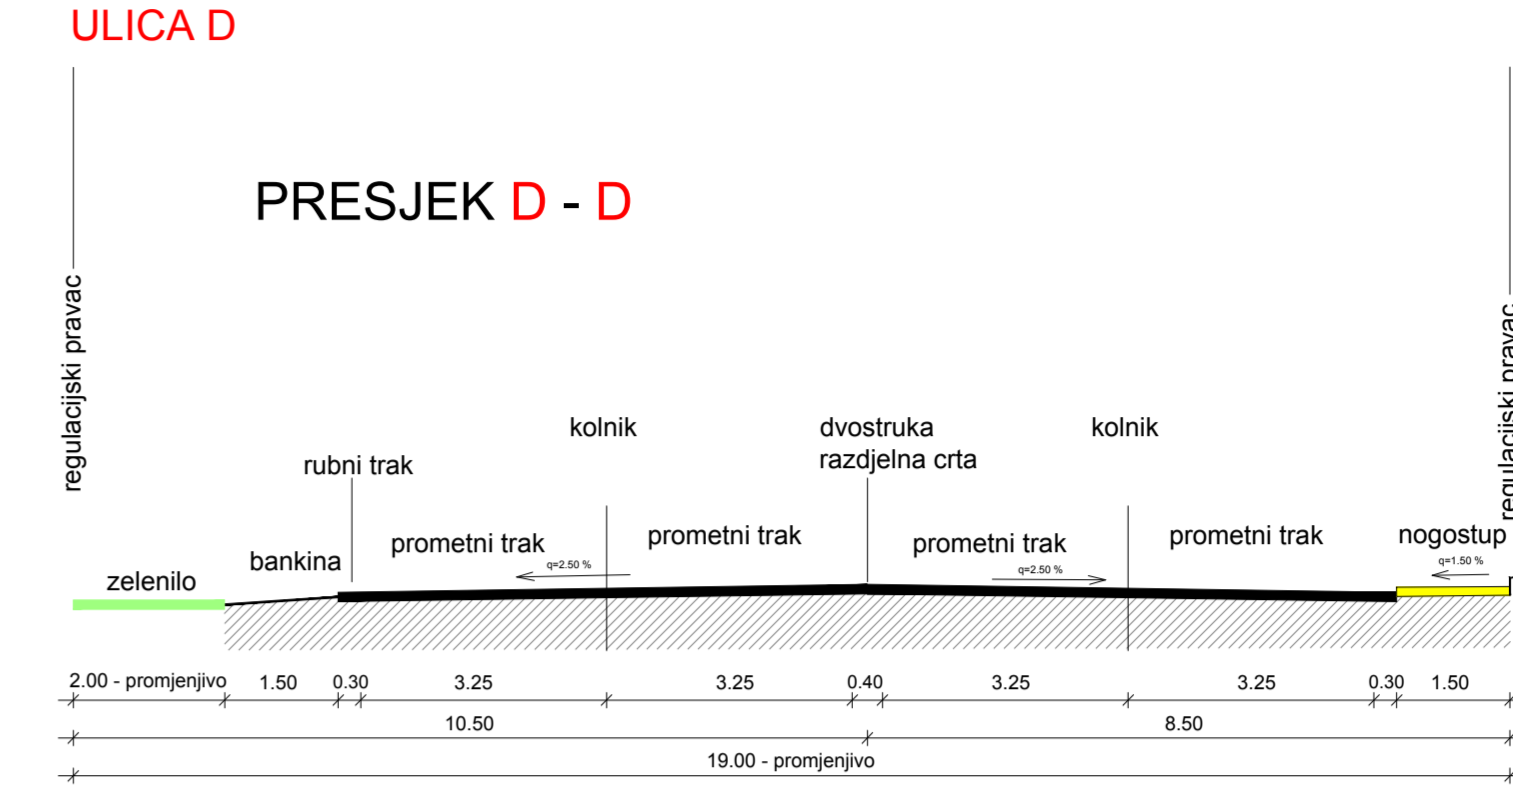
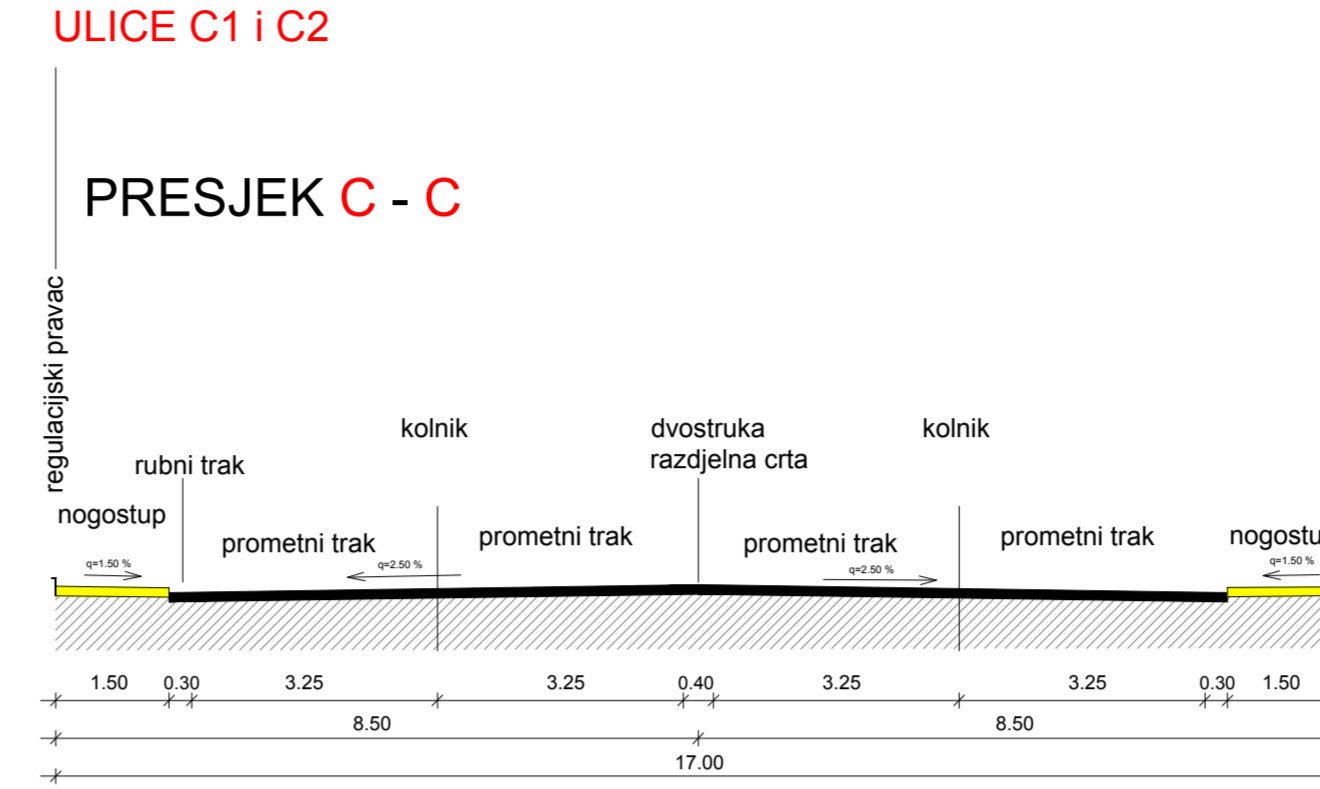
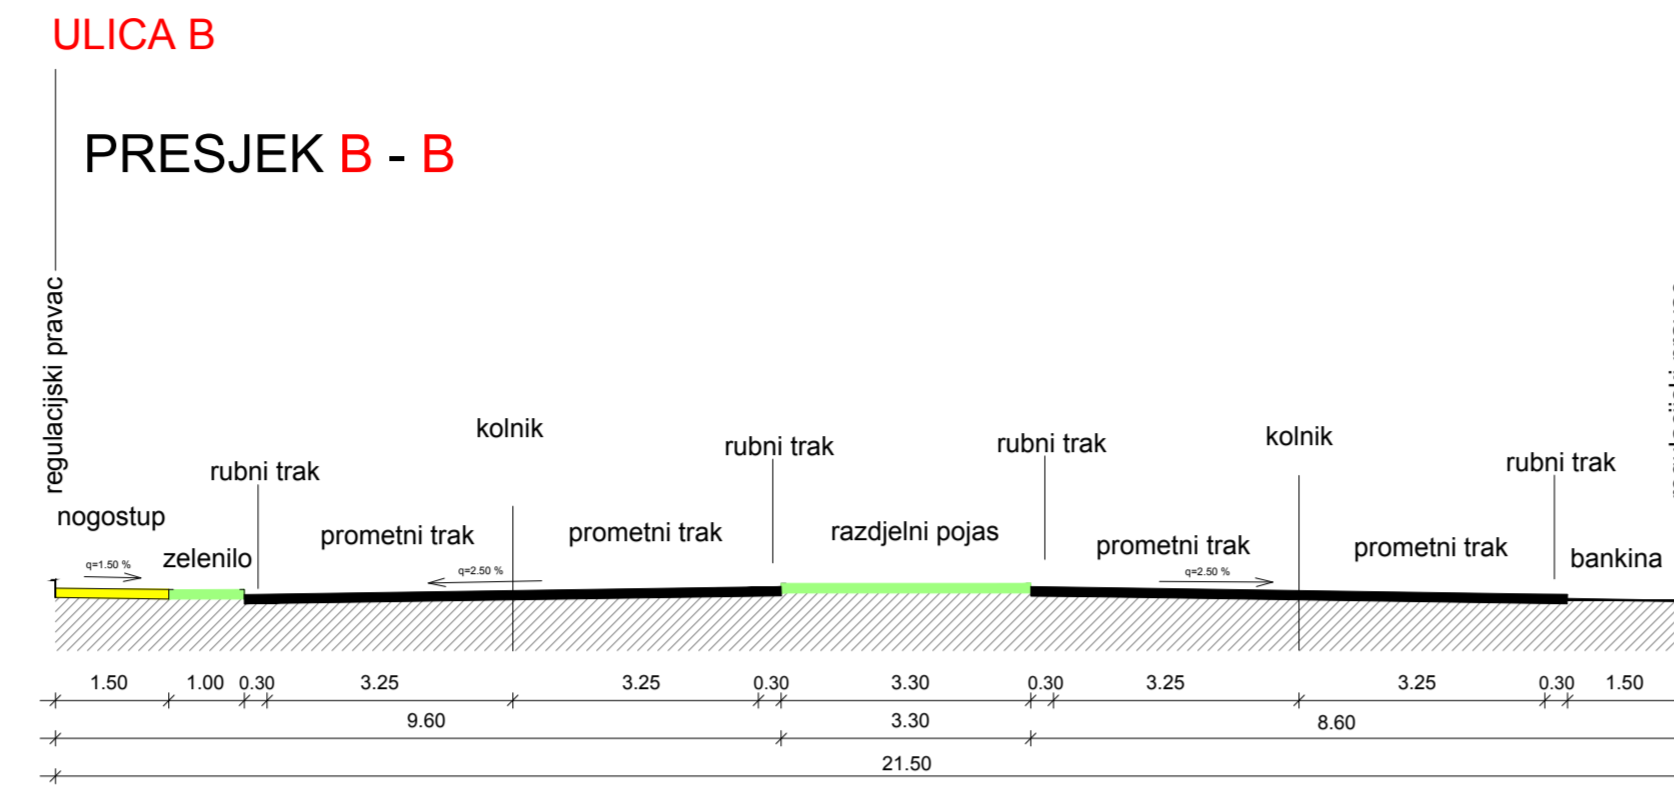


NAČELNI POPREČNI PRESJECI CESTA UNUTAR UPU TRGOVAČKE ZONE RUGVICA
MJ 1:100

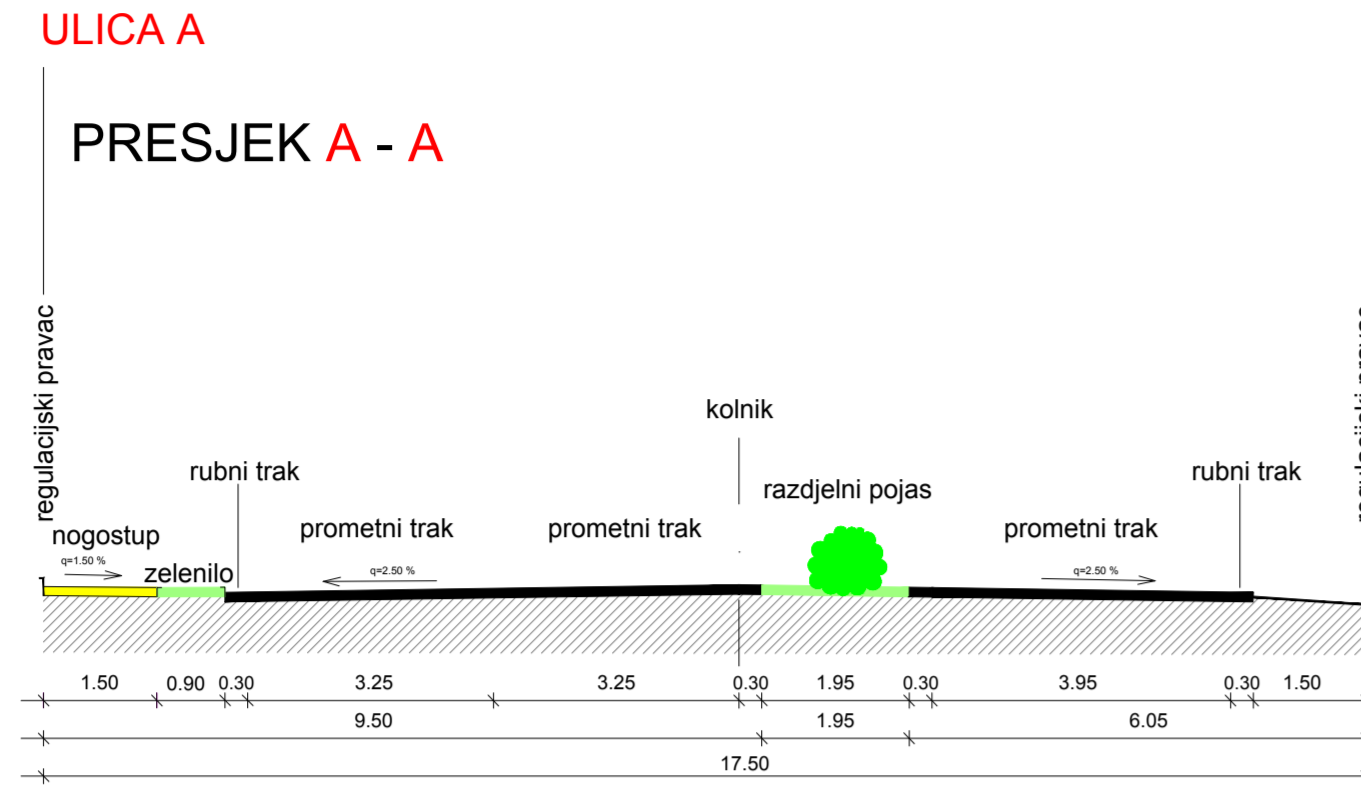

II. IZMJENE I DOPUNE URBANISTIČKOG PLANA UREĐENJA TRGOVAČKE ZONE RUGVICA

MJ. 1:2000

0 5 10 20 30 40 50 100 200 m

GRANICE

- GRANICA OBUHVATA PLANA

KORIŠTENJE I NAMJENA POVRŠINA

- GOSPODARSKA NAMJENA - POSLOVNA, pretežno trgovačka (K2-1, K2-2)
- ZAŠTITNE ZELENE POVRŠINE
- ZELENE POVRŠINE UZ PROMETNICE
- POVRŠINE INFRASTRUKTURNIH SUSTAVA - IS4 - trafostanica 20/10/0.4 kV, IS5 - benzinska postaja
- KANALI - OTVORENI
- KANALI - ZATVORENI
- KANALI - ZATVORENI, UNUTAR POVRŠINE DRUGE NAMJENE

PROMET

- ŽUPANUSKA CESTA
- LOKALNA CESTA
- NERAZVRSTANA CESTA
- GRANIČA KORIDORA CESTE

ULICA B

- OZNAKA CESTE
- OZNAKA PRESJEKA CESTE

PROMET U KONTAKTNOM PODRUČJU (van obuhvata Plana)

- A3 AUTOCESTA A3
- ŽUPANUSKA CESTA
- ŽUPANUSKA CESTA - UKIDANJE
- NADVOŽNJAK
- NADVOŽNJAK - UKIDANJE

Županja: ZAGREBAČKA ŽUPANIJA
Općina: OPĆINA RUGVICA

Naziv prostornog plana:
II. IZMJENE I DOPUNE URBANISTIČKOG PLANA UREĐENJA TRGOVAČKE ZONE RUGVICA
- PRIJEDLOG PLANA -

Naziv kartografskog prikaza:
PROMETNA, ULIČNA I KOMUNALNA INFRASTRUKTURNA MREŽA
Promet

Broj kartografskog prikaza: 2.1
Mjerilo kartografskog prikaza: 1:2000

Odluka o izradi Plana: Odluka Općinskog vijeća o donošenju Plana: _____ od _____
Službeni glasnik Općine Rugvica 06/18 od 05. 09. 2018. Službeni glasnik Općine Rugvica _____ od _____
Javna rasprava (datum objave): _____ Javni uvid održan od _____ do _____
www.rugvica.hr _____
www.mjppu.hr _____

Pečat tijela odgovornog za provođenje javne rasprave: _____
Odgovorna osoba za provođenje javne rasprave: _____
Mato Čučak, dipl.ing.

Pravna osoba koja je izradila Plan: URBANISTIČKI INSTITUT HRVATSKE d.o.o. ZAGREB

Pečat pravne osobe koja je izradila Plan: _____
Odgovorna osoba: _____
mr.sc. Ninoslav Dusper, dipl.ing.arh.

Odgovorna voditeljica izrade nacrta prijedloga Plana:
Terezija Mirković Berković, dipl.ing.arh.

Stručni tim u izradi Plana:
1. Terezija Mirković Berković, dipl.ing.arh.
2. Daliborka Pavlović, grad.teh.
3. Karlo Žebčević, mag.oecol.et. prot.nat./mag.ing.agr.
4. Juraj Dusper, dipl.oecoc.

Godina izrade: 2018.-2019.

Pečat Općinskog vijeća: _____
Predsjednica Općinskog vijeća Općine Rugvica:
Ana Munić

Istovjetnost ovog Plana s izvornikom ovdje: _____
Pečat nadležnog tijela

(ime, prezime, potpis)