

OPĆINA RUGVICA

URBANISTIČKI PLANI UREĐENJA GOSPODARSKE ZONE NASELJA RUGVICA (UPU-20)

1. KORIŠTENJE I NAMJENA POVRŠINA

planirano postojeće

TUMAČ ZNAKOVA:


- OBUHVAĆ UPLA
- PROIZVODNA - PRETEŽITO ZANATSKA NAMJENA
- KANAL
- POSTOJEĆA ŽUPANIJSKA CESTA Z-3073 - KORIDOR
- RUBNIAK ŽUPANIJSKE CESTE IZVAN OBUHVATA
- ZONA PRIKLJUČKA NA JAVNE PROMETNICE
- MOGUĆNOSTI PRIKLJUČKA NA JAVNU INFRASTRUKTURU



M 1:2000

0 40

200

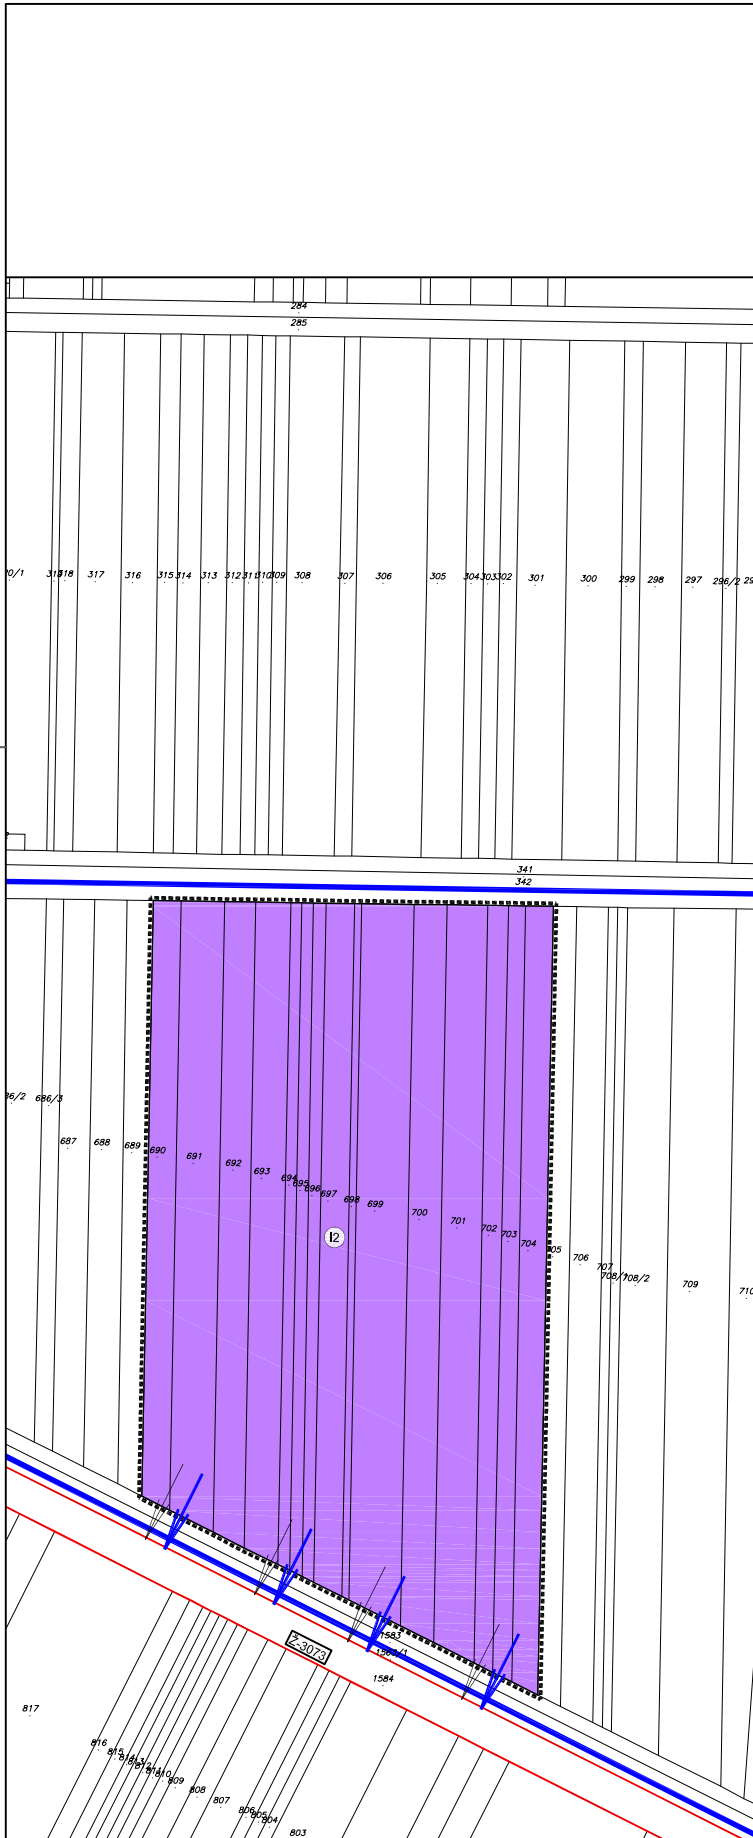

Županija: ZAGREBAČKA ŽUPANIJA	
Općina: RUGVICA	
Naziv prostornog plana: URBANISTIČKI PLAN UREĐENJA GOSPODARSKE ZONE NASELJA RUGVICA (UPU-20)	
Naziv kartografskog prikaza: KORIŠTENJE I NAMJENA POVRŠINA	
Broj kartografskog prikaza:	Mjerilo kartografskog prikaza: 1:2000
Odluka o izradi objelovnjena je u: "Službeni glasnik Općine Rugvica" br. 7 od 7. studenog 2015.	
Odluka predstavničkog tijela o donošenju plana: "Službeni glasnik Općine Rugvica" br. 5 od 01. lipnja 2016.	
Javna rasprava (datum objave): Jutaranj list, 24. veljače 2016.	Javni uvid održan: 22. ožujka 2016.
Pečat tijela odgovornog za provođenje javne rasprave:	Odgovorna osoba za provođenje javne rasprave: Ivica Radanović, dipl.pravnik (ime, prezime, potpis)
Pravna osoba koja je izradila plan: AG PLANUM d.o.o. St. Marije 85 HR-10000 Zagreb	tel: 014848 286; www.agplanum.com ; e-mail: info@agplanum.com
Pečat pravne osobe koja je izradila plan:	Odgovorna osoba: Marko Cvjetko, dipl.ing.arh. (ime, prezime, potpis)
Odgovorni voditelj nacrtu izrade plana:	 Marko Cvjetko, dipl.ing.arh.
Službeni tim u izradi plana: Marko Cvjetko, dipl.ing.arh. Miron Hržina, dipl.ing.arh. Ante Fuštin, dipl.ing.arh. Ivan Unković, dipl.kar.	Anita Dujmić Renić, dipl.ing.arh. Sanela Beganović, dipl.ing.arh. Danijela Jurić, dipl.ing.agr. Hrvoje Silov, dipl.ing.prom.
Pečat predstavničkog tijela:	Predstavničko tijelo: Đurđa Artić (ime, prezime, potpis)
Istovjetnost ovog prostornog plana s izvornikom ovjerava:	Pečat nadležnog tijela: (ime, prezime, potpis)