


Novoformirana k.č. 1H omeđena točkama 1, 2, 3, 4, 5 i 6 je površine P=10074 m<sup>2</sup>  
Novoformirana k.č. 1J omeđena točkama 7, 8, 9 i 19 je površine P= 5087 m<sup>2</sup>  
Novoformirana k.č. 1J omeđena točkama 9, 10, 11, 12, 13, 14, 15, 16 i 19 je površine P=15049 m<sup>2</sup>  
Novoformirana k.č. 1K omeđena točkama 6, 14, 15, 17 i 19 je površine P=10140 m<sup>2</sup>  
Novoformirana k.č. PUT omeđena točkama 2, 3, 4, 5, 7, 10, 11, 12, 13, 14 i 18 je površine P=1556 m<sup>2</sup>

## SKICA ZA KUPOPRODAJU

Mjerilo 1:1000

Katastarska općina: RUGVICA  
MBR: 308188

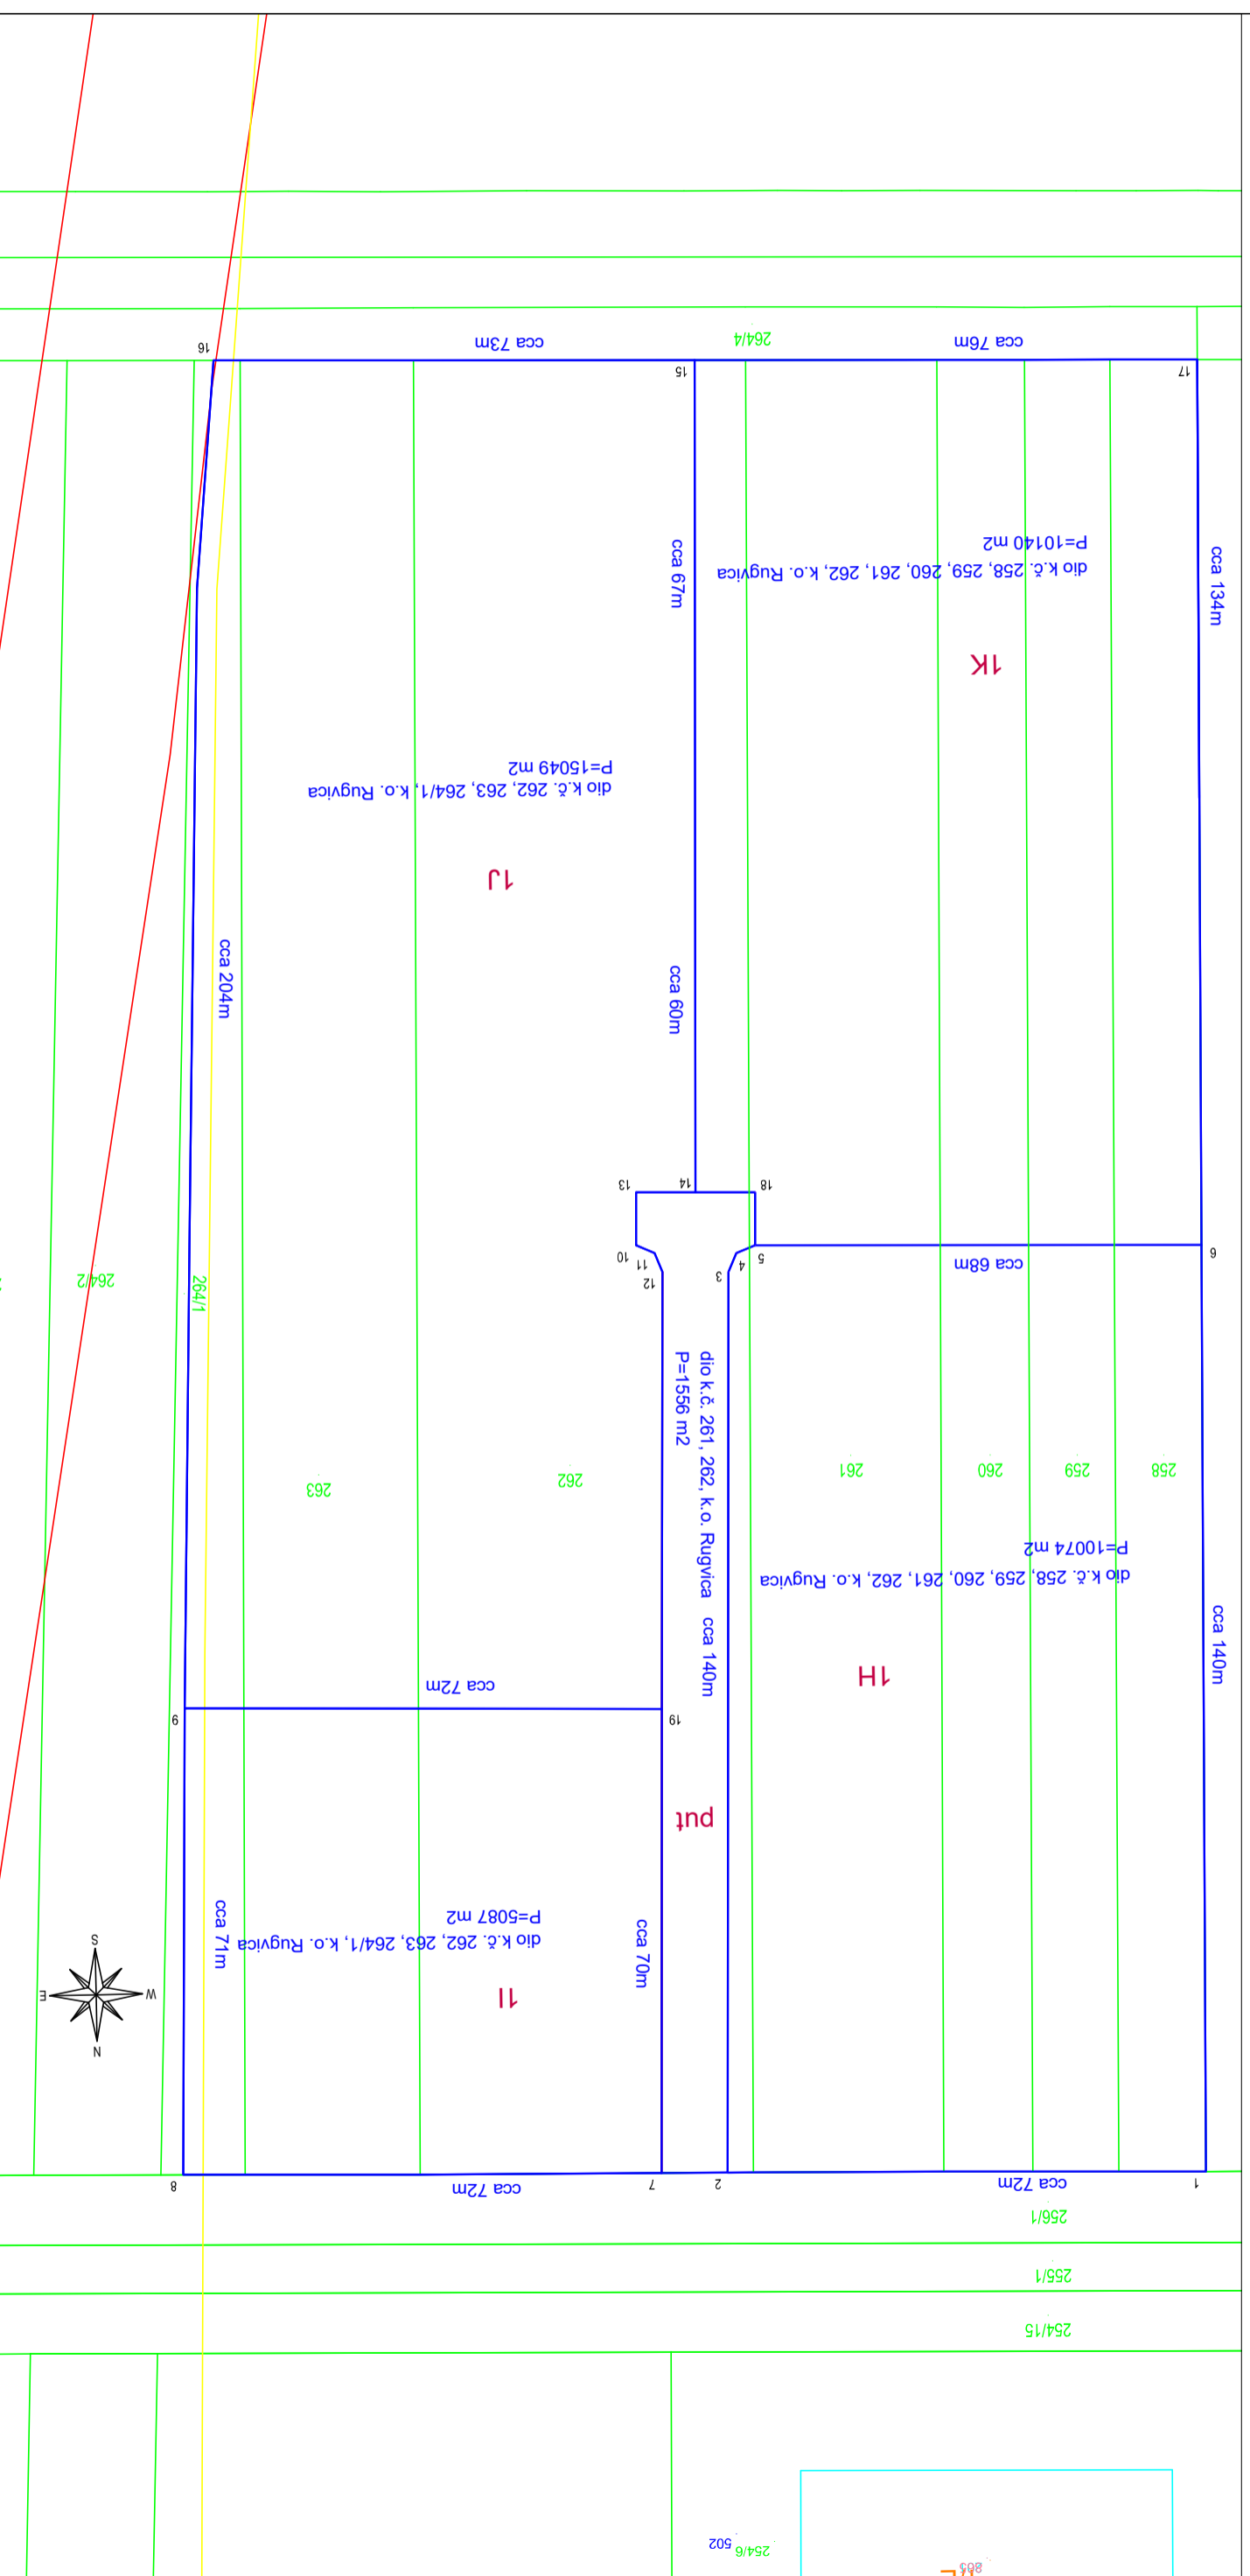

Tumač:

- Međa
- Prijedlog formiranja
- Koridor dalekovoda
- Koridor plinovoda

Izradio:  
Zdenka Šiljeg, mag.ing.geod.et.geoinf.  
Zagreb, ožujak 2022. godine