
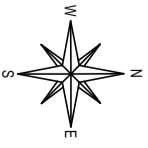


SKICA ZA KUPOPRODAJU

Mjerilo 1:2000

Katastarska općina: RUGVICA
MBR: 308188

Novoformirana k.č. 1A omeđena točkama 7, 11, 29 i 30 je površine P=6220 m²
Novoformirana k.č. 1B omeđena točkama 5, 6, 7, 8, 9 i 10 je površine P=12379 m²
Novoformirana k.č. 1C omeđena točkama 1, 2, 3, 4, 5 i 6 je površine P=18917 m²
Novoformirana k.č. 1D omeđena točkama 2, 3, 19, 20, 21 i 22 je površine P=19369 m²
Novoformirana k.č. 1E omeđena točkama 15, 16, 17, 18, 19, 20 i 23 je površine P=12531 m²
Novoformirana k.č. 1F omeđena točkama 13, 16, 23, 24, 25 i 26 je površine P=6244 m²
Novoformirana k.č. 1G omeđena točkama 14, 15, 23, 24, 27 i 28 je površine P=6244 m²
Novoformirana k.č. 1N omeđena točkama 8, 12, 29 i 30 je površine P=6265 m²
Novoformirana k.č. PUT omeđena točkama 3, 4, 5, 8, 9, 10, 12, 13, 16, 17, 18, 19 i 22 je površine P=1752 m²

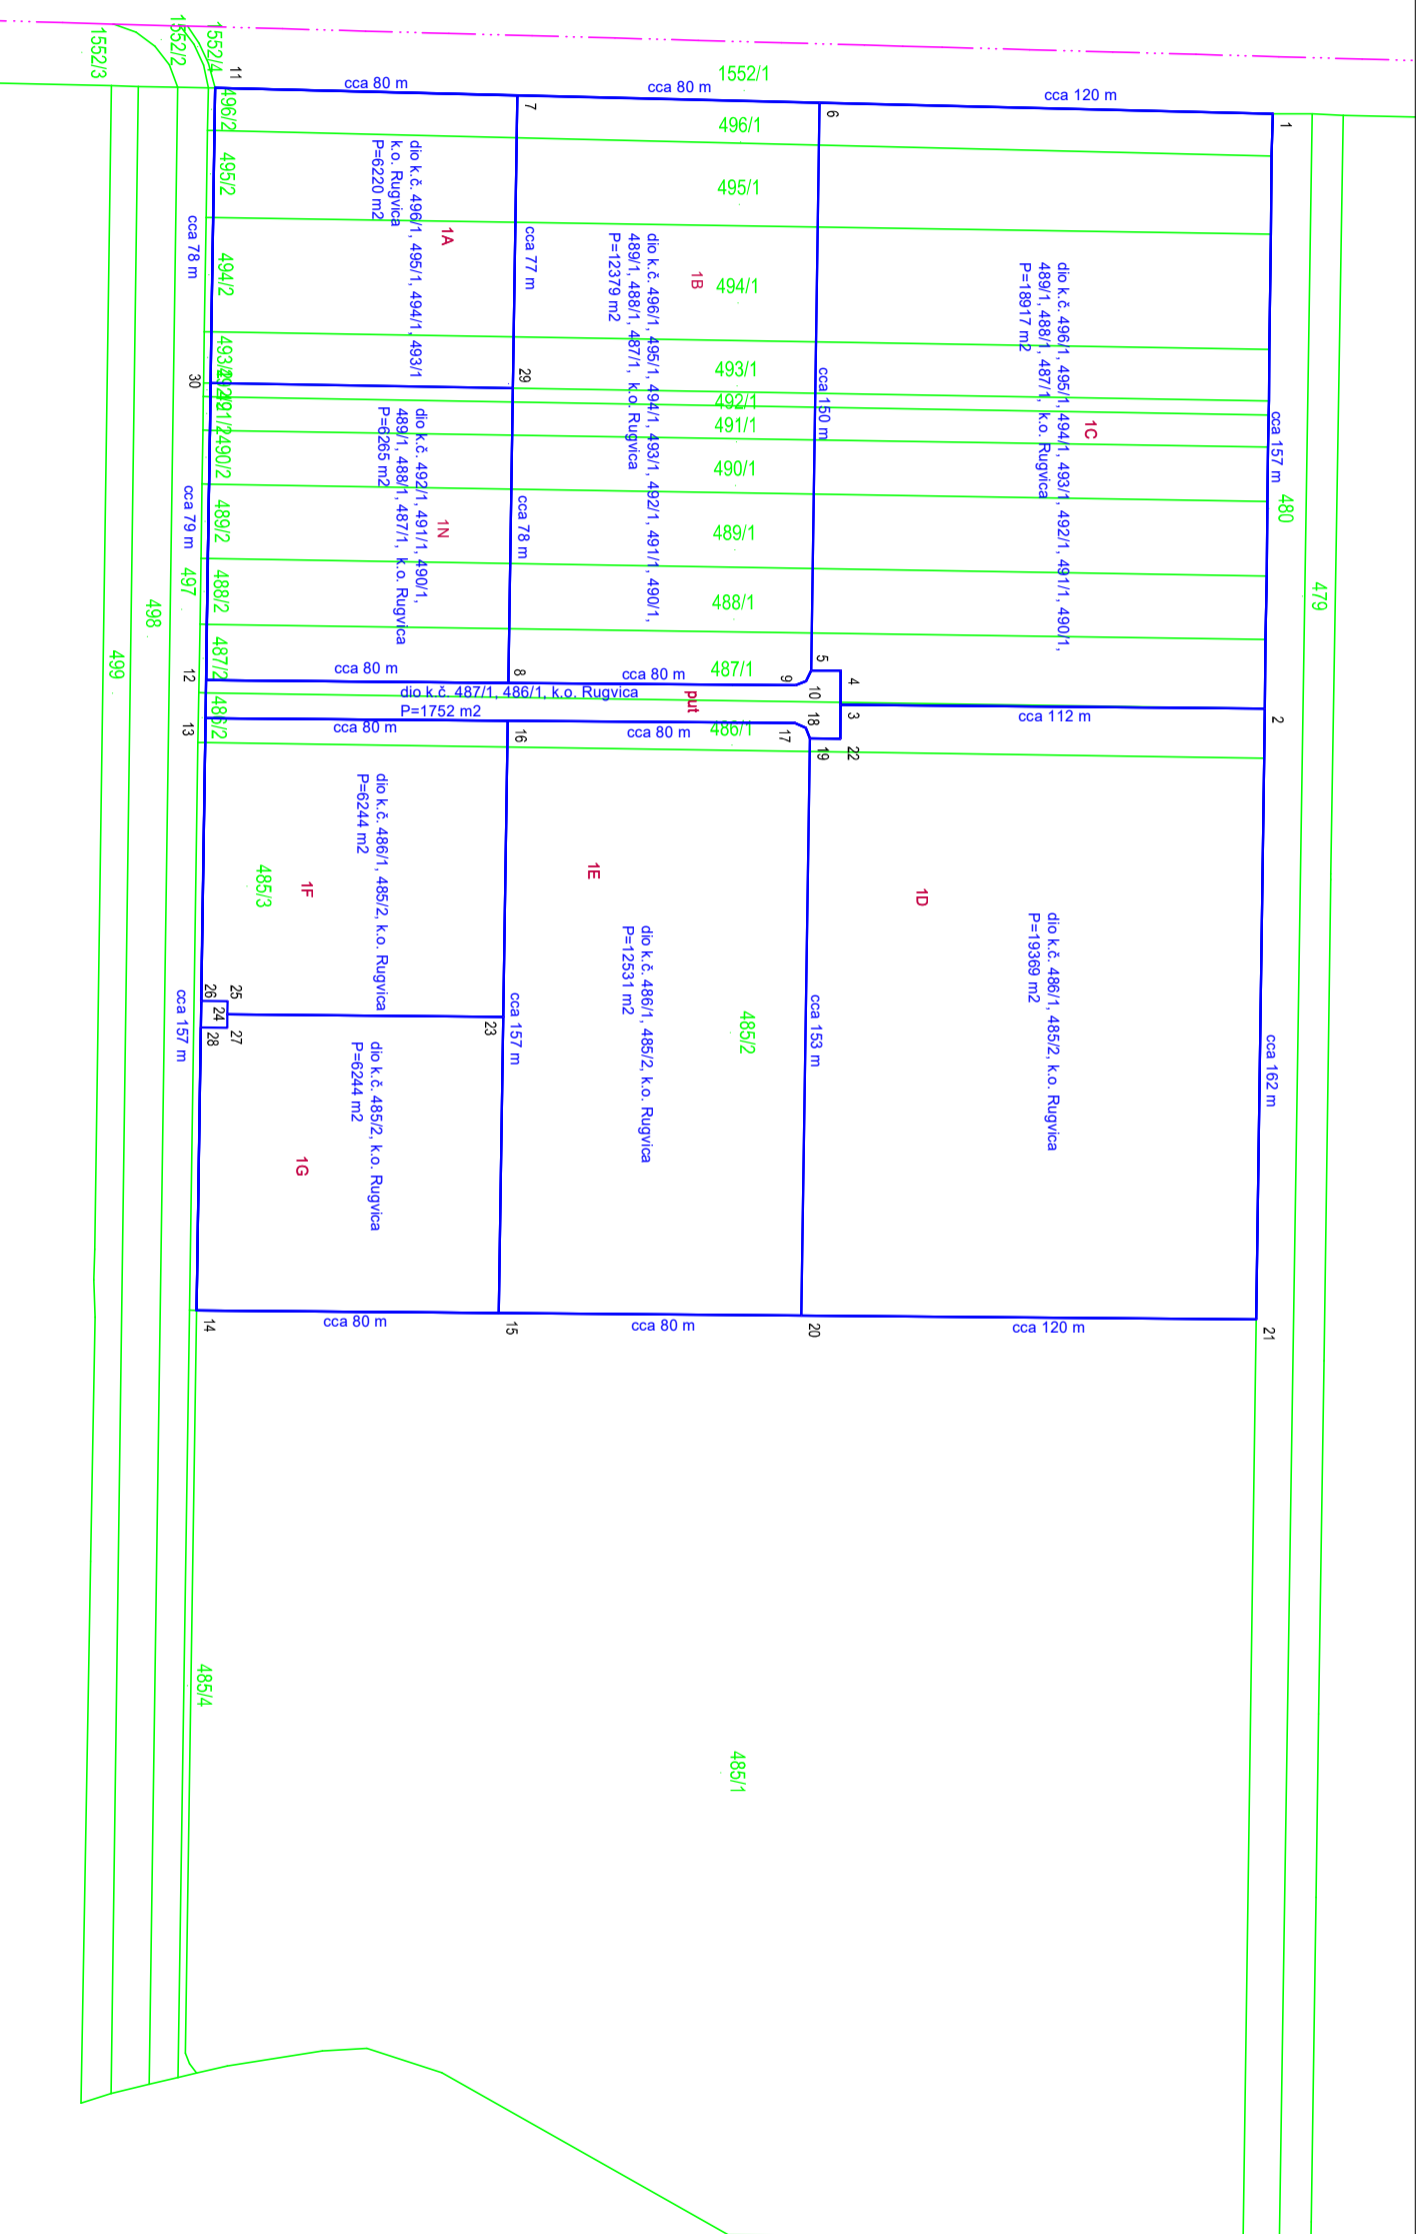

Tumač:
Meda
Prijedlog formiranja

Izradio:
Zdenka Šiljeg, mag.ing.geod.et.geoint.
Zagreb, ožujak 2022. godine