


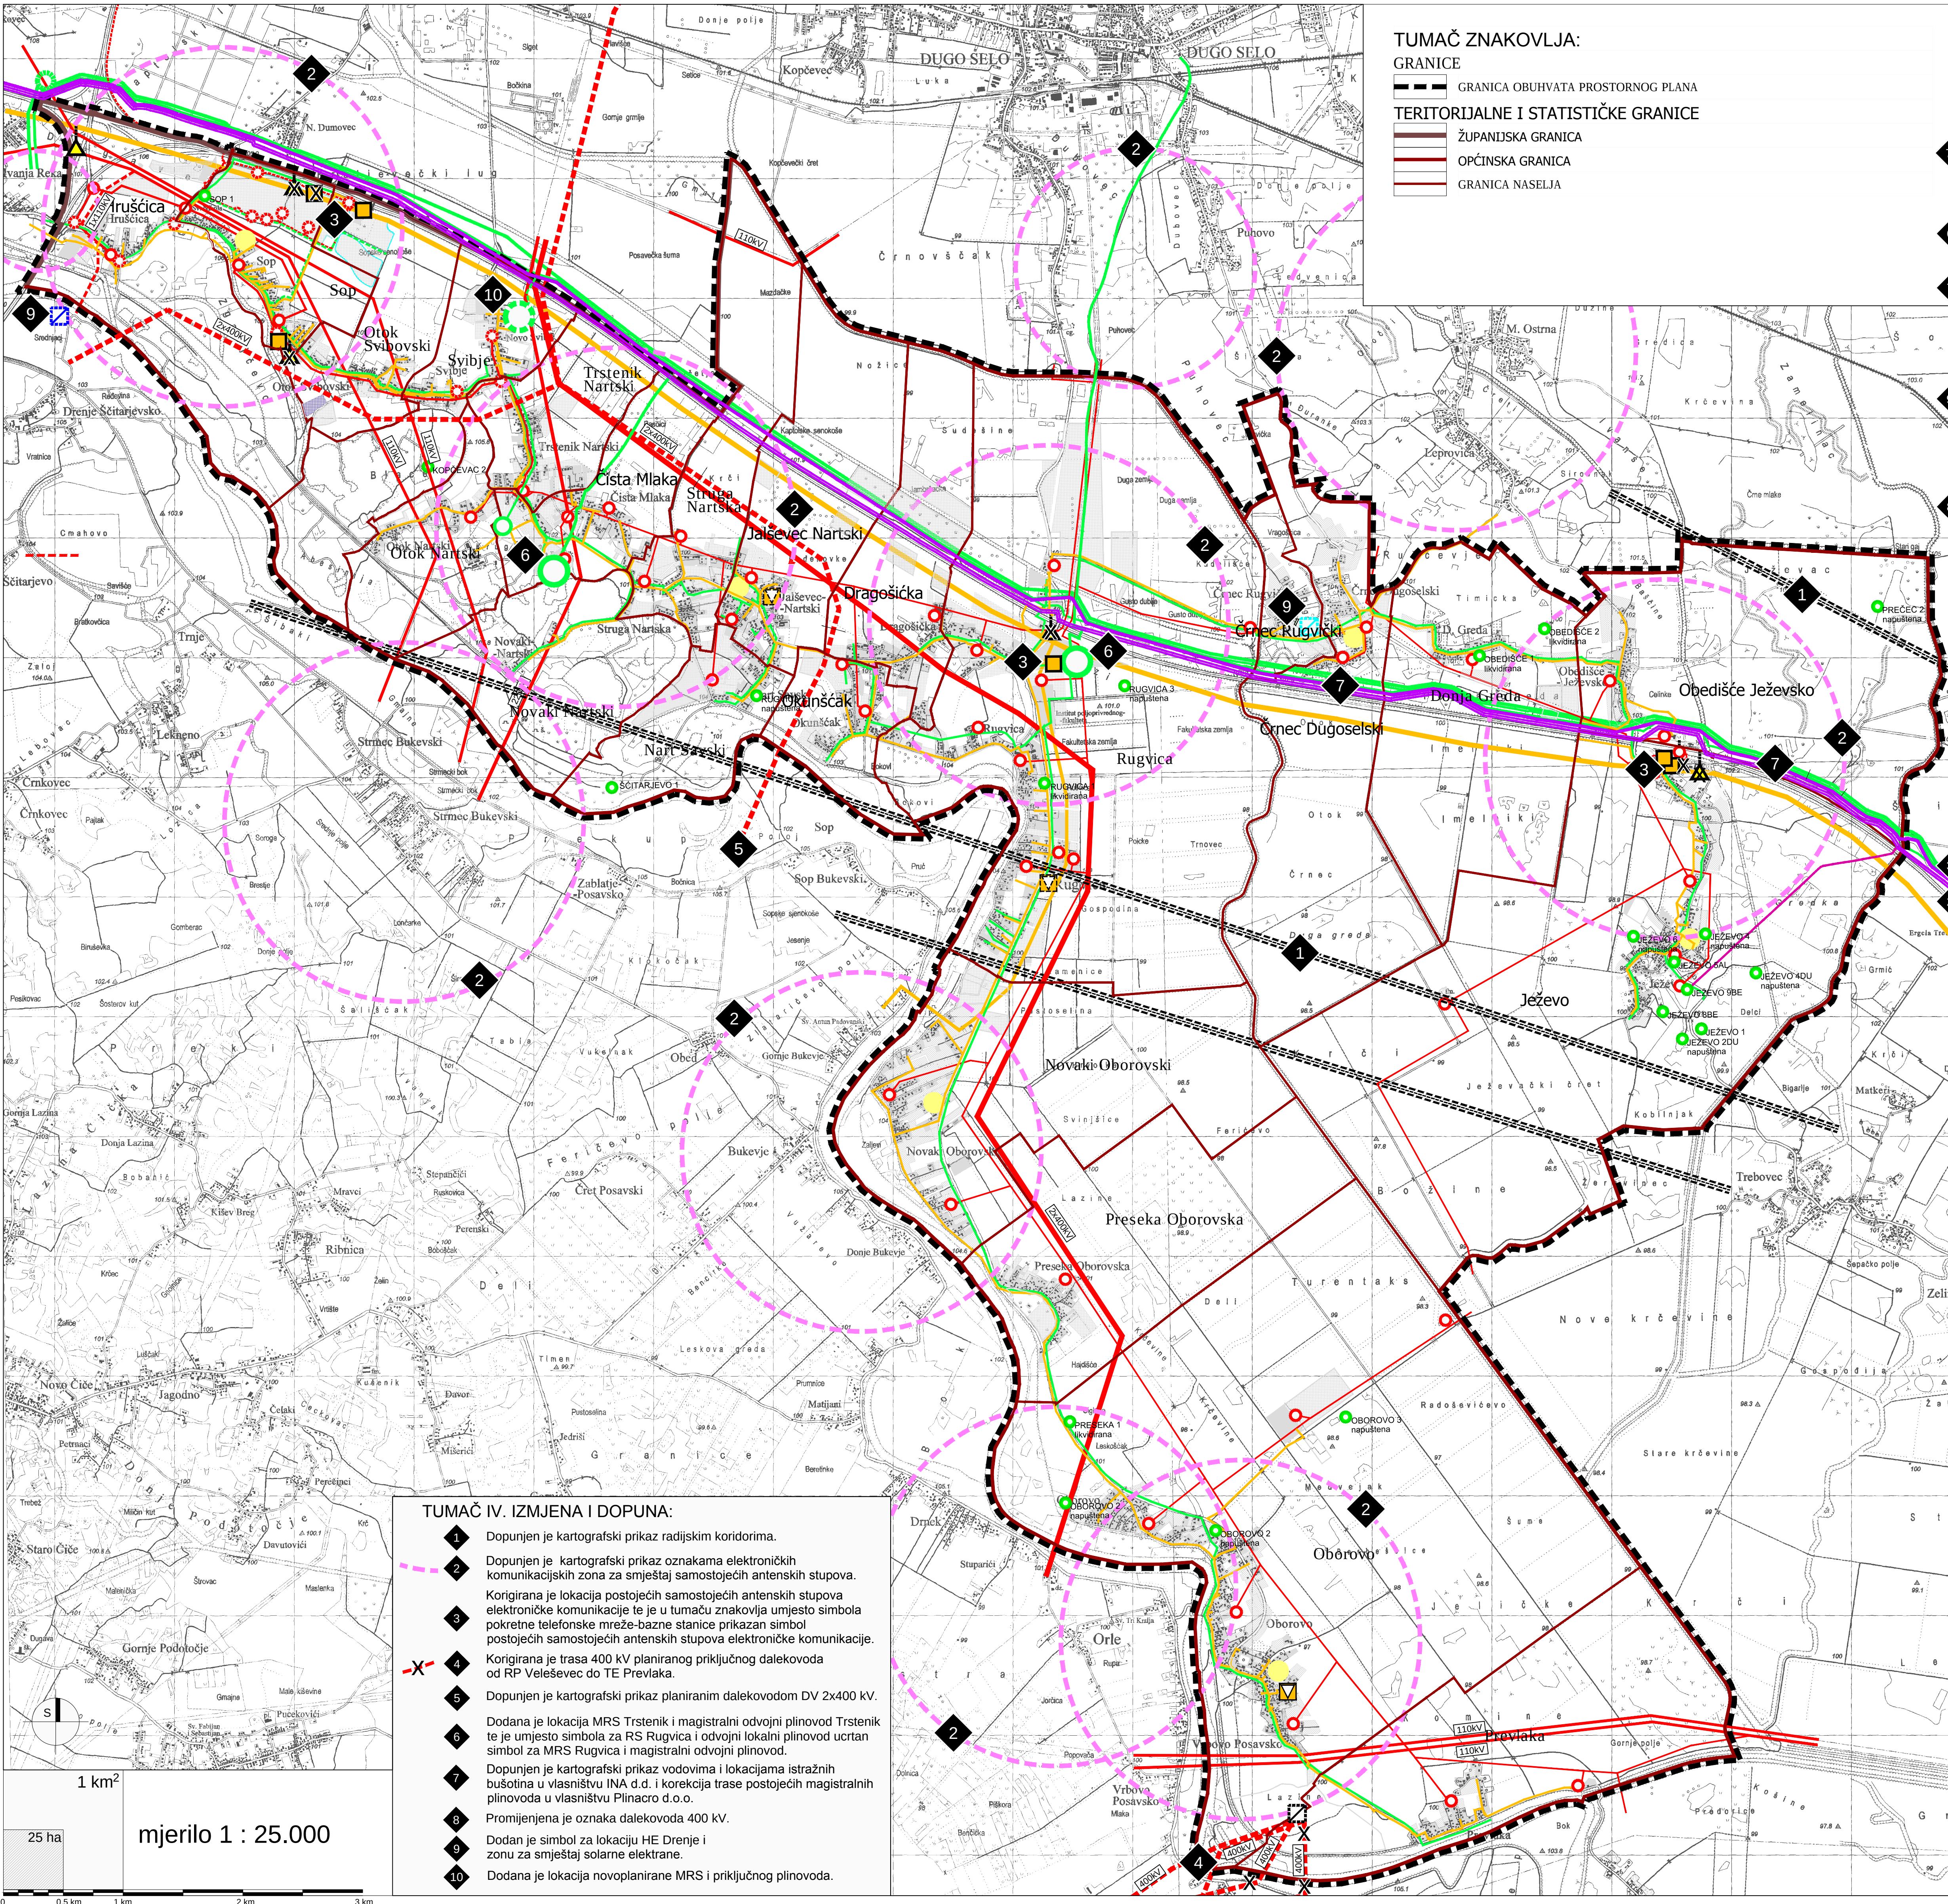

TUMAČ ZNAKOVLJA:

GRANICE

- GRANICA OBUHVATA PROSTORNOG PLANA
- TERITORIJALNE I STATISTIČKE GRANICE
- ŽUPANIJSKA GRANICA
- OPĆINSKA GRANICA
- GRANICA NASELJA

ENERGETSKI SUSTAV

PROIZVODNJA I CIJEVNI TRANSPORT NAFTE I PLINA

Postojeće

- PRODUKTOVOD
- ETANOVOD
- NAFTOVOD
- MAGISTRALNI PLINOVOD
- LOKALNI PLINOVOD
- MJERNO REDUKCIJSKA STANICA
- REDUKCIJSKA STANICA

ISTRAŽNE BUŠOTINE

ELEKTROENERGETIKA

PROIZVODNI UREDAJI

- TERMoeLEKTRANA
- HIDROELEKTRANA
- SOLARNA ELEKTRANA

TRANSFORMATORSKA I RASKLOPNA POSTROJENJA

- TS 20 kV

ELEKTROPRIJENOSNI UREDAJI

- DALEKOVOD 400 kV
- DALEKOVOD 220 kV
- DALEKOVOD 110 kV
- DALEKOVOD 35 kV
- DALEKOVOD 10 kV

POŠTA I TELEKOMUNIKACIJE

POŠTA

- JEDINICA POŠTANSKE MREŽE

JAVNE TELEKOMUNIKACIJE

- TELEFONSKA MREŽA-KOMUTACIJSKI ČVORUVI U NEPOKRETNOSTI MREŽI
- UDALJENI PRETPLATNIČKI STUPANJ - UPS
- VODOVI I KANALI
- MEĐUNARODNI VODOVI I KANALI
- MAGISTRALNI VODOVI I KANALI
- KORISNIČKI I SPOJNI VODOVI I KANALI
- POSTOJEĆI SAMOSTOJEĆI STUPOVI ELEKTRONIČKE KOMUNIKACIJE
- ELEKTRONIČKE KOMUNIKACIJSKE ZONE
- ZA SMJEŠTAJ SAMOSTOJEĆIH ANTENSKIH STUPOVA
- RADIO I TV SUSTAV VEZA
- RADIJSKI KORIDOR

Županijska ZAGREBAČKA ŽUPANIJA	
Jednina lokalne samouprave: OPĆINA RUGVICA	
Naziv i faza izrade Plana: IV. IZMJENE I DOPUNE PROSTORNOG PLANA UREĐENJA OPĆINE RUGVICA	
Naziv kartografskog prikaza: INFRASTRUKTURNI SUSTAVI I MREŽE - ENERGETSKI SUSTAV, POŠTA I TELEKOMUNIKACIJE	
Broj kartografskog prikaza: 2.1.	Mjerilo kartografskog prikaza: 1:25000
Objava Odluke Općinskog vijeća o izradi Plana: Službeni glasnik Općine Rugvica, br. 3/14	Objava Odluke Općinskog vijeća o donošenju Plana: Službeni gl. Općine Rugvica, br. 7/14
Datum objave javne rasprave: 22.10.2014.	Javni uvid održan: od 30.10. do 13.11.2014.
Pечат tjele odgovornog za provođenje javne rasprave:	Odgovorna osoba za provođenje javne rasprave: Ivan Remenar
M.P.	potpis
Mišljenje na Konacni prijedlog Plana prema čl. 107. Zakona o prostornom uređenju ("Narodni novine", br. 153/13): Sukladno čl. 107. st. 4. Zakona o prostornom uređenju, mišljenje se ne pribavlja.	
Stručni izraditelj Plana: Zavod za prostorno uređenje Zagrebačke županije Ulica grada Vukovara 72, 10000 Zagreb	
Pечат stručnog izraditelja Plana:	Ravnateljica Zavoda za prostorno uređenje: Željka Kućinić, dipl.ing.arh.
M.P.	potpis
Pечат odgovornog voditelja izrade Plana:	Odgovorni voditelj izrade Plana: Vitimir Štokić, dipl.ing.arh.
M.P.	potpis
Stručni tim u izradi Plana: Vitimir Štokić, dipl.ing.arh., Andrija Galic, dipl.ing. grad., spec. ekon. iženjstva Melita Sabranović, dipl.ing.arh., Roberta Pišpek, dipl.ing. grad., Željka Kućinić, dipl.ing.arh.	Hrvoje Kujundžić, dipl.ing.arh., Zoran Tonković, prof.geograf, Domagoj Duvančić, dipl.ing.prom., Mara Čuro, grad.teh., Goran Rozga, bacc.oec., Gordana Majcen, dipl.iur.
Pечат Općinskog vijeća:	Predsjednik Općinskog vijeća: Branko Mihalić
M.P.	potpis
Istovjetnost ovog Plana s izvornikom ovjerava:	Istovjetnost ovog Plana s izvornikom ovjerava:
M.P. (Pечат nadležnog tjele)	potpis

TUMAČ IV. IZMJENA I DOPUNA:

- 1. Dopunjen je kartografski prikaz radijskim koridorima.
- 2. Dopunjen je kartografski prikaz oznakama elektroničkih komunikacijskih zona za smještaj samostojeh antenskih stupova. Korigirana je lokacija postojećih samostojeh antenskih stupova elektroničke komunikacije te je u tumaču znakovlja umjesto simbola pokretne telefonske mreže-bazne stanice prikazan simbol postojećih samostojeh antenskih stupova elektroničke komunikacije.
- 3. Korigirana je trasa 400 kV planiranog priključnog dalekovoda od RP Veleševac do TE Prevlaka.
- 4. Dopunjen je kartografski prikaz planiranim dalekovodom DV 2x400 kV.
- 5. Dodana je lokacija MRS Trstenik i magistralni odvojni plinovod Trstenik te je umjesto simbola za RS Rugvica i odvojni lokalni plinovod ucrtan simbol za MRS Rugvica i magistralni odvojni plinovod.
- 6. Dopunjen je kartografski prikaz vodovima i lokacijama istražnih bušotina u vlasništvu INA d.d. i korekcija trase postojećih magistralnih plinovoda u vlasništvu Plinacro d.o.o.
- 7. Promijenjena je oznaka dalekovoda 400 kV.
- 8. Dodan je simbol za lokaciju HE Drenje i zonu za smještaj solarne elektrane.
- 9. Dodana je lokacija novoplanirane MRS i priključnog plinovoda.
- 10.