


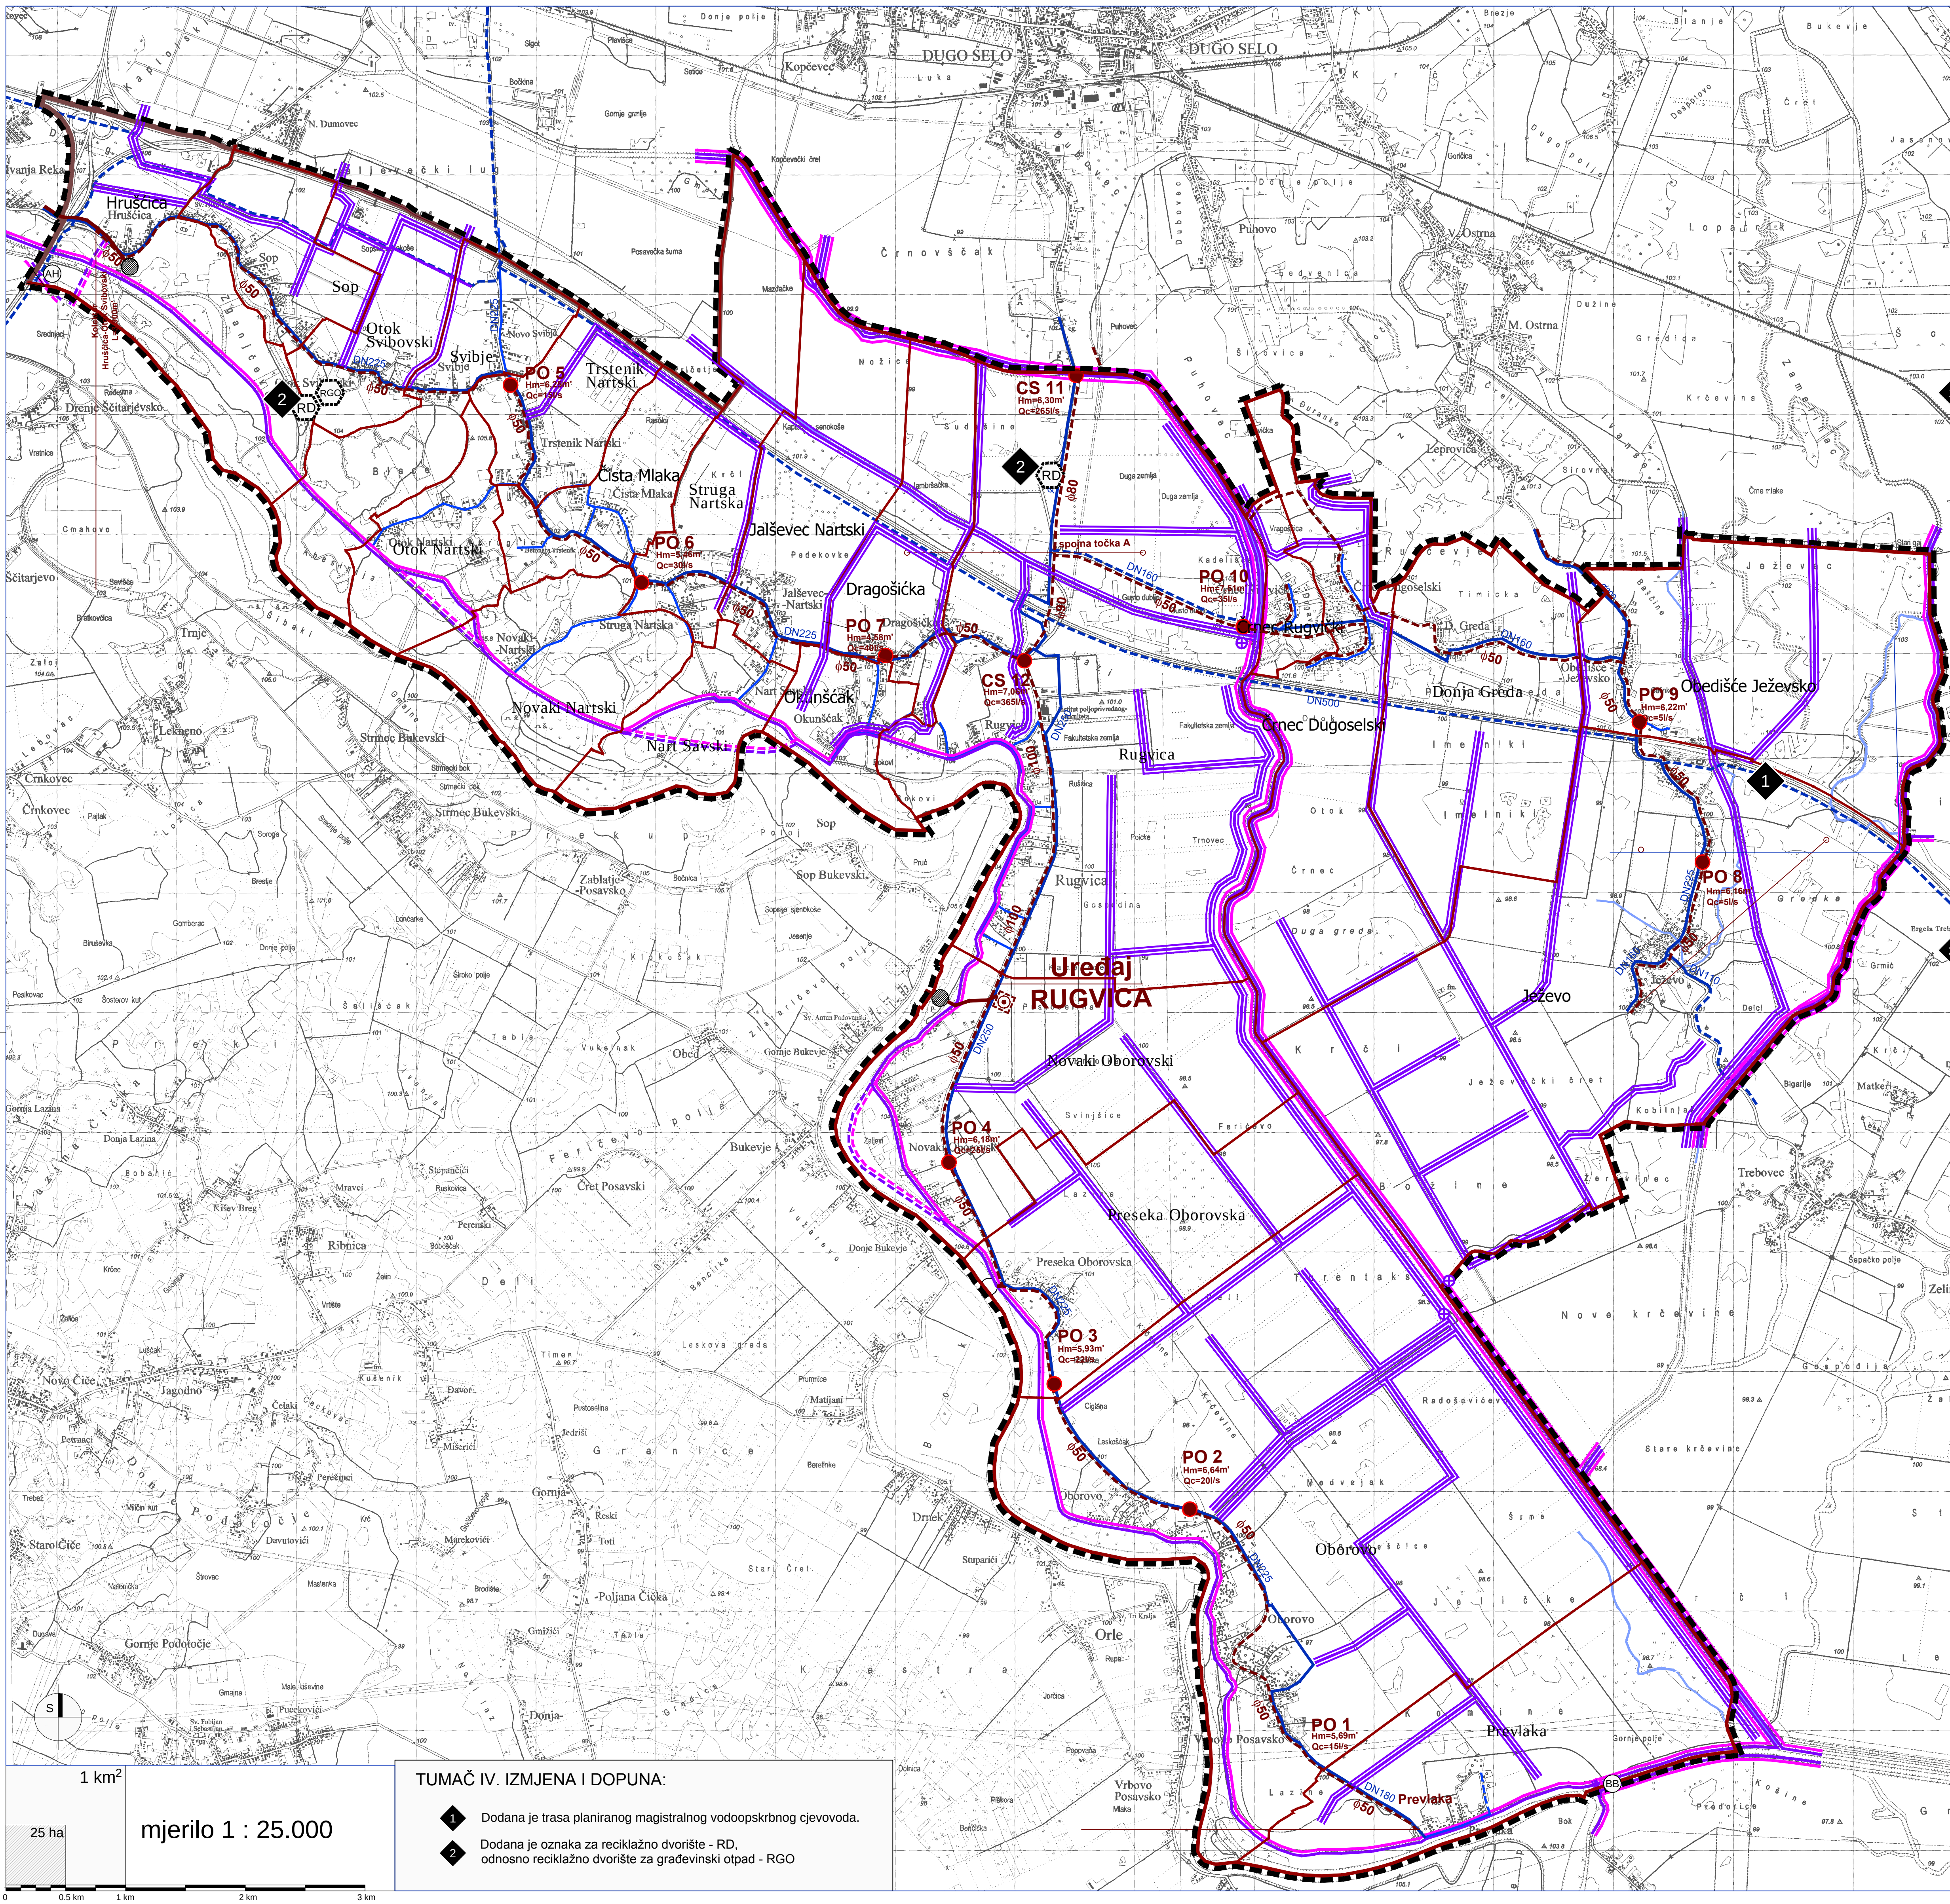

TUMAČ ZNAKOVLJA:

GRANICE
GRANICA OBUHVATA PROSTORNOG PLANA

TERITORIJALNE I STATISTIČKE GRANICE
ŽUPANIJSKA GRANICA
OPĆINSKA GRANICA
GRANICA NASELJA

Postojeće Planirano
VODNOGOSPODARSKI SUSTAV
KORIŠTENJE VODA
VODOOPSKRBA
MAGISTRALNI OPSKRBNI CJEVOD
OSTALI VODOOPSKRBNI CJEVODI
KORIŠTENJE VODA
AKUMULACIJA za hidroelektranu - AH

ODVODNJA OTPADNIH VODA
UREĐAJ ZA PROČIŠĆAVANJE OTPADNIH VODA
ISTPUST OTPADNIH VODA
PO - PRECRPNO OKNO
GLAVI ODVODNI KANAL (KOLEKTOR)

UREDENJE VODOTOKA I VODA
REGULACIJSKI I ZAŠTITNI SUSTAV
NASIP (OBALOUTVRDE)
KANAL (ODTERETNI, LATERALNI)
BRANA
betonska - BB

MELIORACIJSKA ODVODNJA
OSNOVNA KANALSKA MREŽA
CRPNA STANICA

OBRAĐA, SKLADIŠTENJE I ODLAGANJE OTPADA
RD - reciklažno dvorište,
RGO - reciklažno dvorište za građevinski otpad

Županja ZAGREBAČKA ŽUPANIJA	
Jedinična lokalne samouprave: OPĆINA RUGVICA	
Naziv i faza izrade Plana: IV. IZMJENE I DOPUNE PROSTORNOG PLANA UREĐENJA OPĆINE RUGVICA	
Naziv i faza izrade Plana: INFRASTRUKTURNI SUSTAVI I MREŽE - VODNOGOSPODARSKI SUSTAV, OBRAĐA, SKLADIŠTENJE I ODLAGANJE OTPADA	
Broj kartografskog prikaza: 2.2.	Mjerilo kartografskog prikaza: 1:25000
Objava Odluke Općinskog vijeća o izradi Plana: Službeni glasnik Općine Rugvica, br. 3/14	Objava Odluke Općinskog vijeća o donošenju Plana: Službeni gl. Općine Rugvica, br. 7/14
Datum objave javne rasprave: 22.10.2014.	Javni uvid održan: od 30.10. do 13.11.2014.
Pечат tijela odgovornog za provođenje javne rasprave:	Odgovorna osoba za provođenje javne rasprave: Ivan Remenar
M.P.	potpis
Mišljenje na Konacni prijedlog Plana prema članku 107. Zakona o prostornom uređenju ("Narodni novine", br. 153/13): Sukladno čl. 107. st. 4. Zakona o prostornom uređenju, mišljenje se ne pribavlja.	
Službeni izdavač Plana: Zavod za prostorno uređenje Zagrebačke županije Ulica grada Vukovara 72, 10000 Zagreb	
Pечат stručnog izdavača Plana:	Ravnateljica Zavoda za prostorno uređenje: Željka Kućinić, dipl.ing.arh.
M.P.	potpis
Pечат odgovornog voditelja izrade Plana:	Odgovorni voditelj izrade Plana: Vitimir Štokić, dipl.ing.arh.
M.P.	potpis
Stručni tim u izradi Plana: Vitimir Štokić, dipl.ing.arh., Andreas Galić, dipl.ing.građ., spec.ekonomskog posredstva Melita Sabranović, dipl.ing.arh., Robert Pišpek, dipl.ing.građ., Željka Kućinić, dipl.ing.arh.	Hrvoje Kujundžić, dipl.ing.arh., Zoran Tonković, prof.geograf., Domagoj Duvančić, dipl.ing.prom., Mara Čuro, građ.teh., Goran Rozga, bacc.oec., Gordana Majcen, dipl.iur.
Pечат Općinskog vijeća:	Predsjednik Općinskog vijeća: Branko Mihalić
M.P.	potpis
Istovjetnost ovog Plana s izvornikom ovjerava:	Istovjetnost ovog Plana s izvornikom ovjerava:
M.P. (Pечат nadležnog tijela)	potpis