


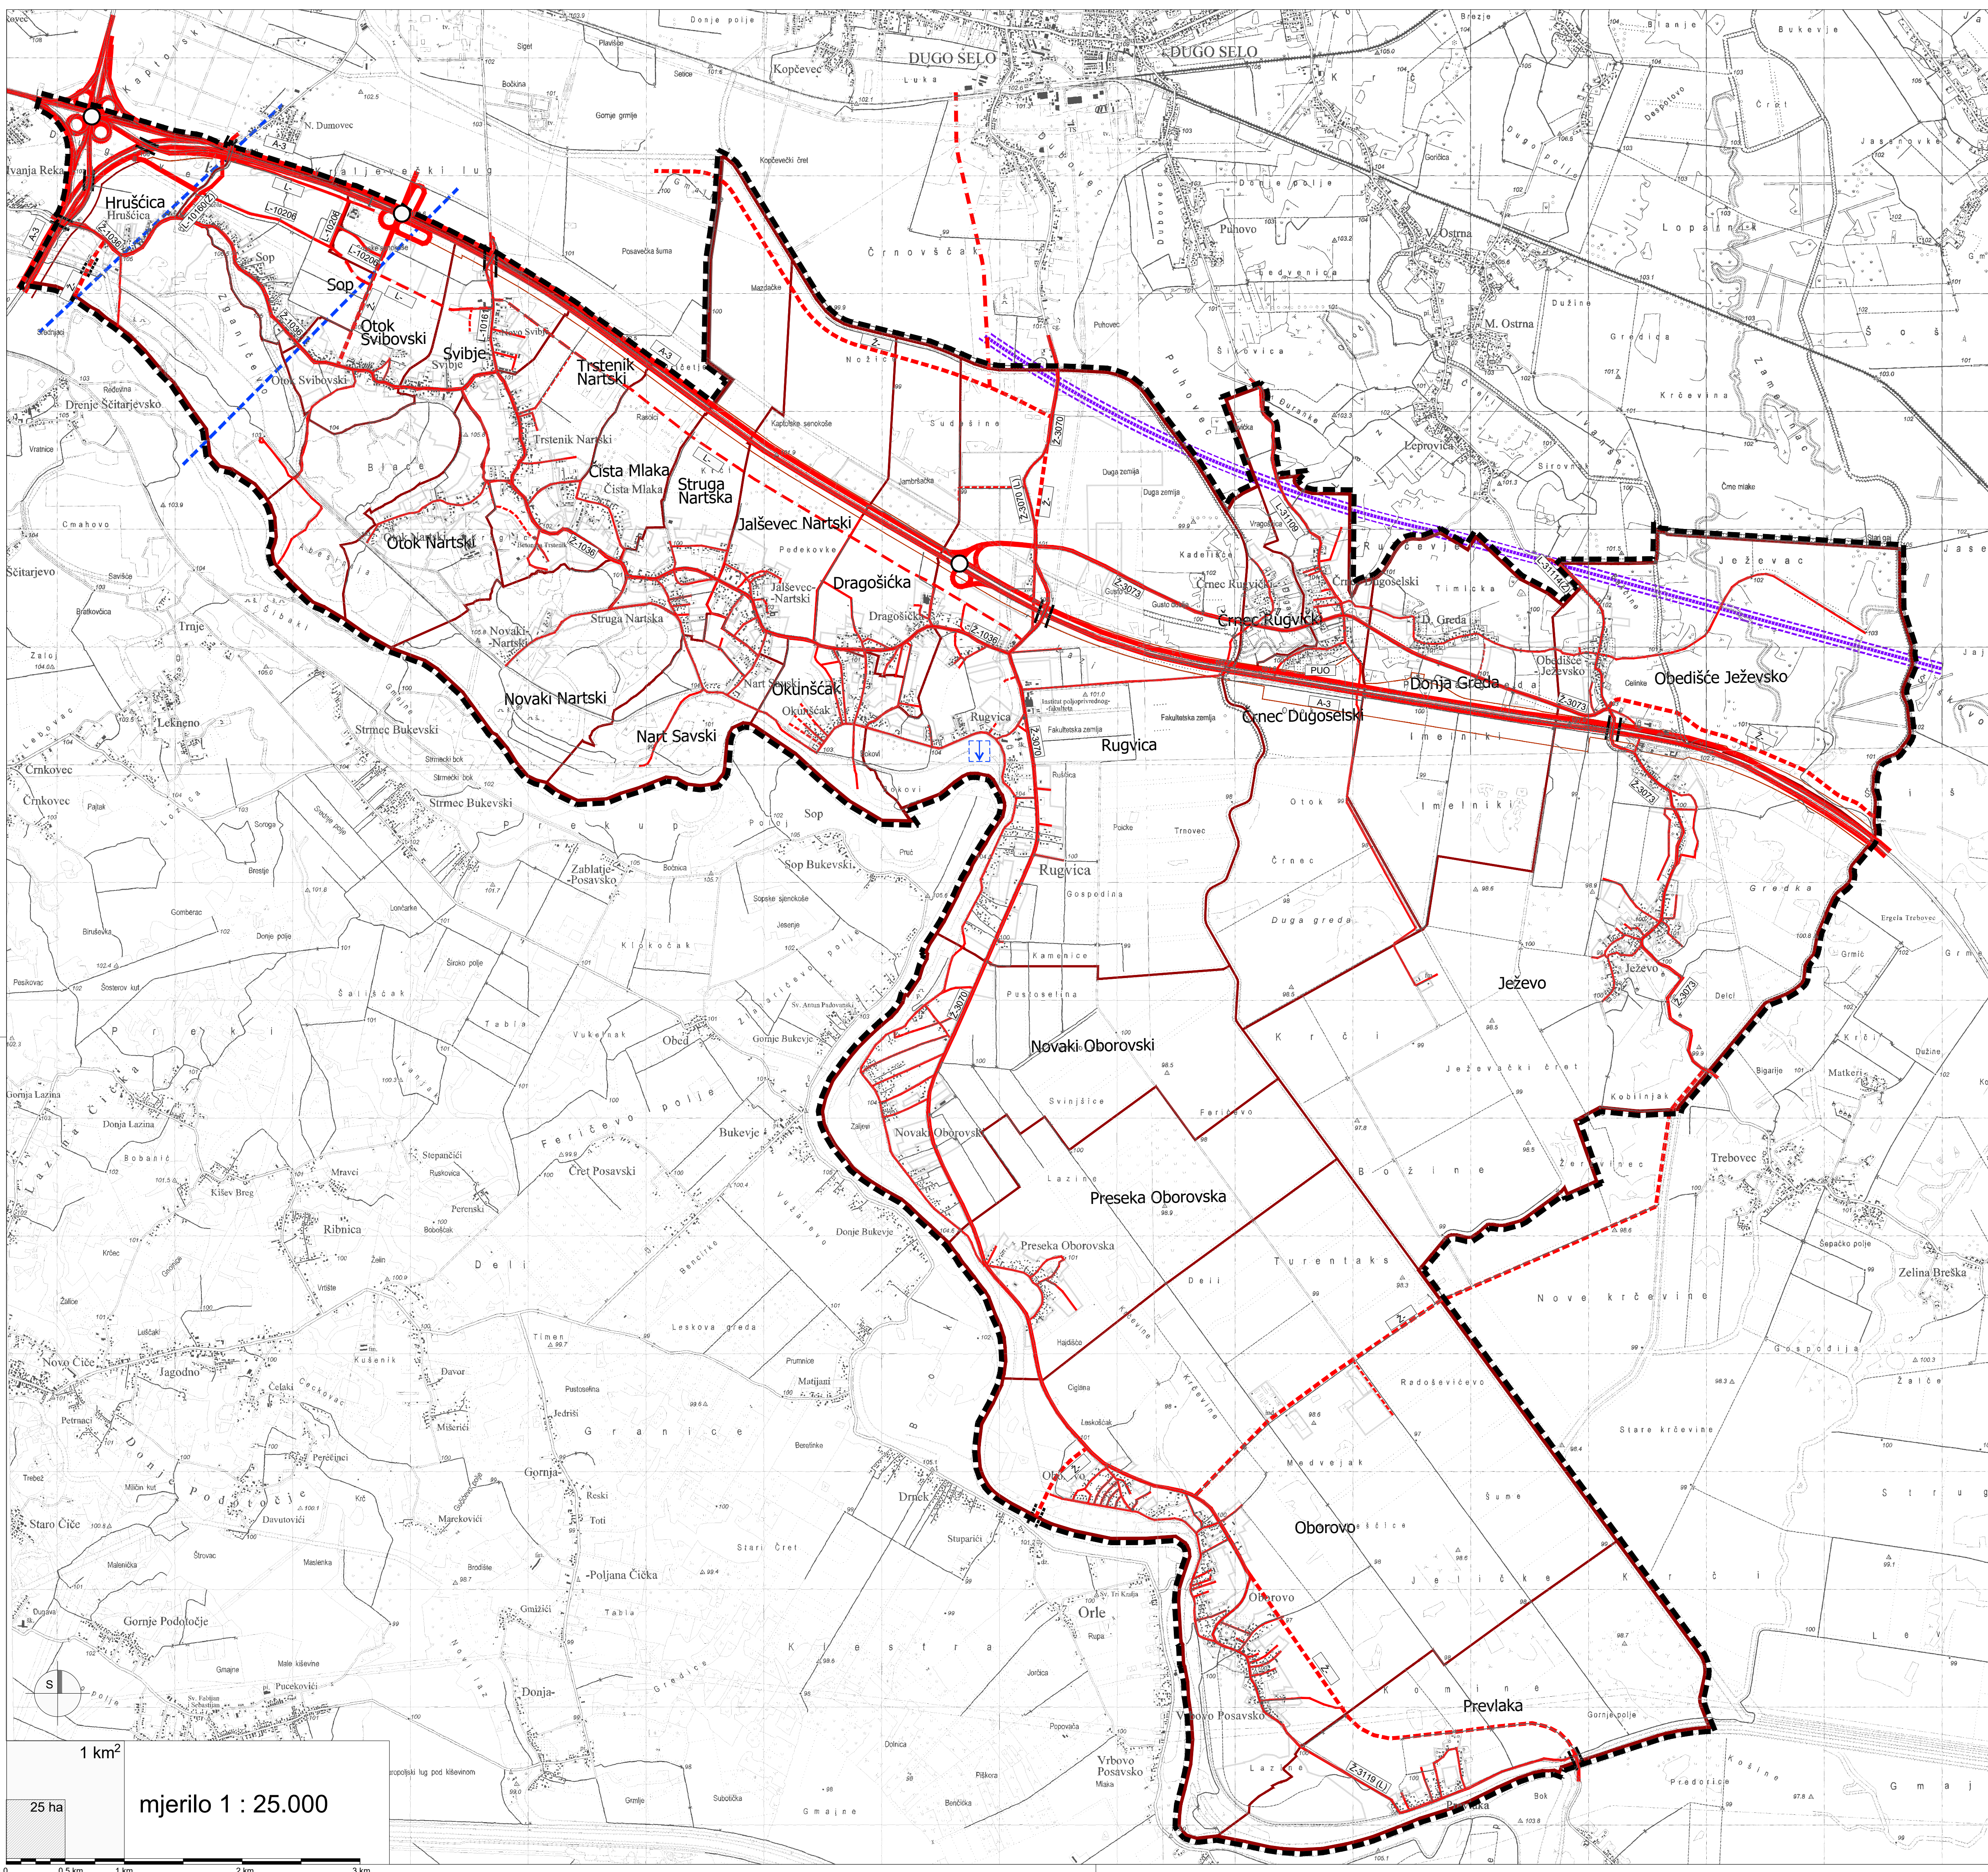

TUMAČ ZNAKOVLJA:

GRANICE

- GRANICA OBUHVATA PROSTORNOG PLANA

TERITORIJALNE I STATISTIČKE GRANICE

- ŽUPANIJSKA GRANICA
- OPĆINSKA GRANICA
- GRANICA NASELJA

PROMET

CESTOVNI PROMET

Postojeće Planirano Alternativno

- A-3 AUTOCESTA
- Z-1036 ŽUPANIJSKA CESTA
- L-31174 LOKALNA CESTA
- OSTALE CESTE
- RASKRŠĆJE CESTA U DVIJE RAZINE
- MOST ILI NADVOŽNJAK - PRIJELAZ
- KORIDOR AUTOCESTE
- PRATEĆI USLUŽNI OBJEKT

ŽELJEZNIČKI PROMET

- ALTERNATIVNA TRASA PRUGE ZA MEĐUNARODNI PROMET

RIDEČNI PROMET

- ŽUPANIJSKA LUKA I PRISTANIŠTE

ZRAČNI PROMET

- ZRAČNI PUT ZA MEĐUNARODNI I DOMAĆI PROMET

Županija:	ZAGREBAČKA	Općina:	RUGVICA
Naziv prostornog plana:	VI. IZMJENE I DOPUNE PROSTORNOG PLANA UREĐENJA OPĆINE RUGVICA		
Naziv kartografskog prikaza:	KORIŠTENJA I NAMJENA PROSTORA - PROMET		
Broj kartografskog prikaza:	1.2.	Mjerilo kartografskog prikaza:	1 : 25 000
Odluka o izradi plana:	Službeni glasnik Općine Rugvica br. 7/17, 1/18		
Javna rasprava (datum objave):	od 17. do 31. kolovoza 2018. godine		
Pečat tijela odgovornog za provođenje javne rasprave:	M.P.		
Suglasnost na plan:	MIRELA CORDAŠ, dipl.ing.arh.		
Stručni tim u izradi plana:	NIKŠA BOŽIĆ, dipl.ing.arh. SANDRA JAKOPEC, dipl.ing.arh. IVANA PANCIROV, dipl.ing.arh.		
Pečat predstavničkog tijela:	M.P.		
Istovjetnost ovog prostornog plana s izvornikom ovjerava:	M.P.		