




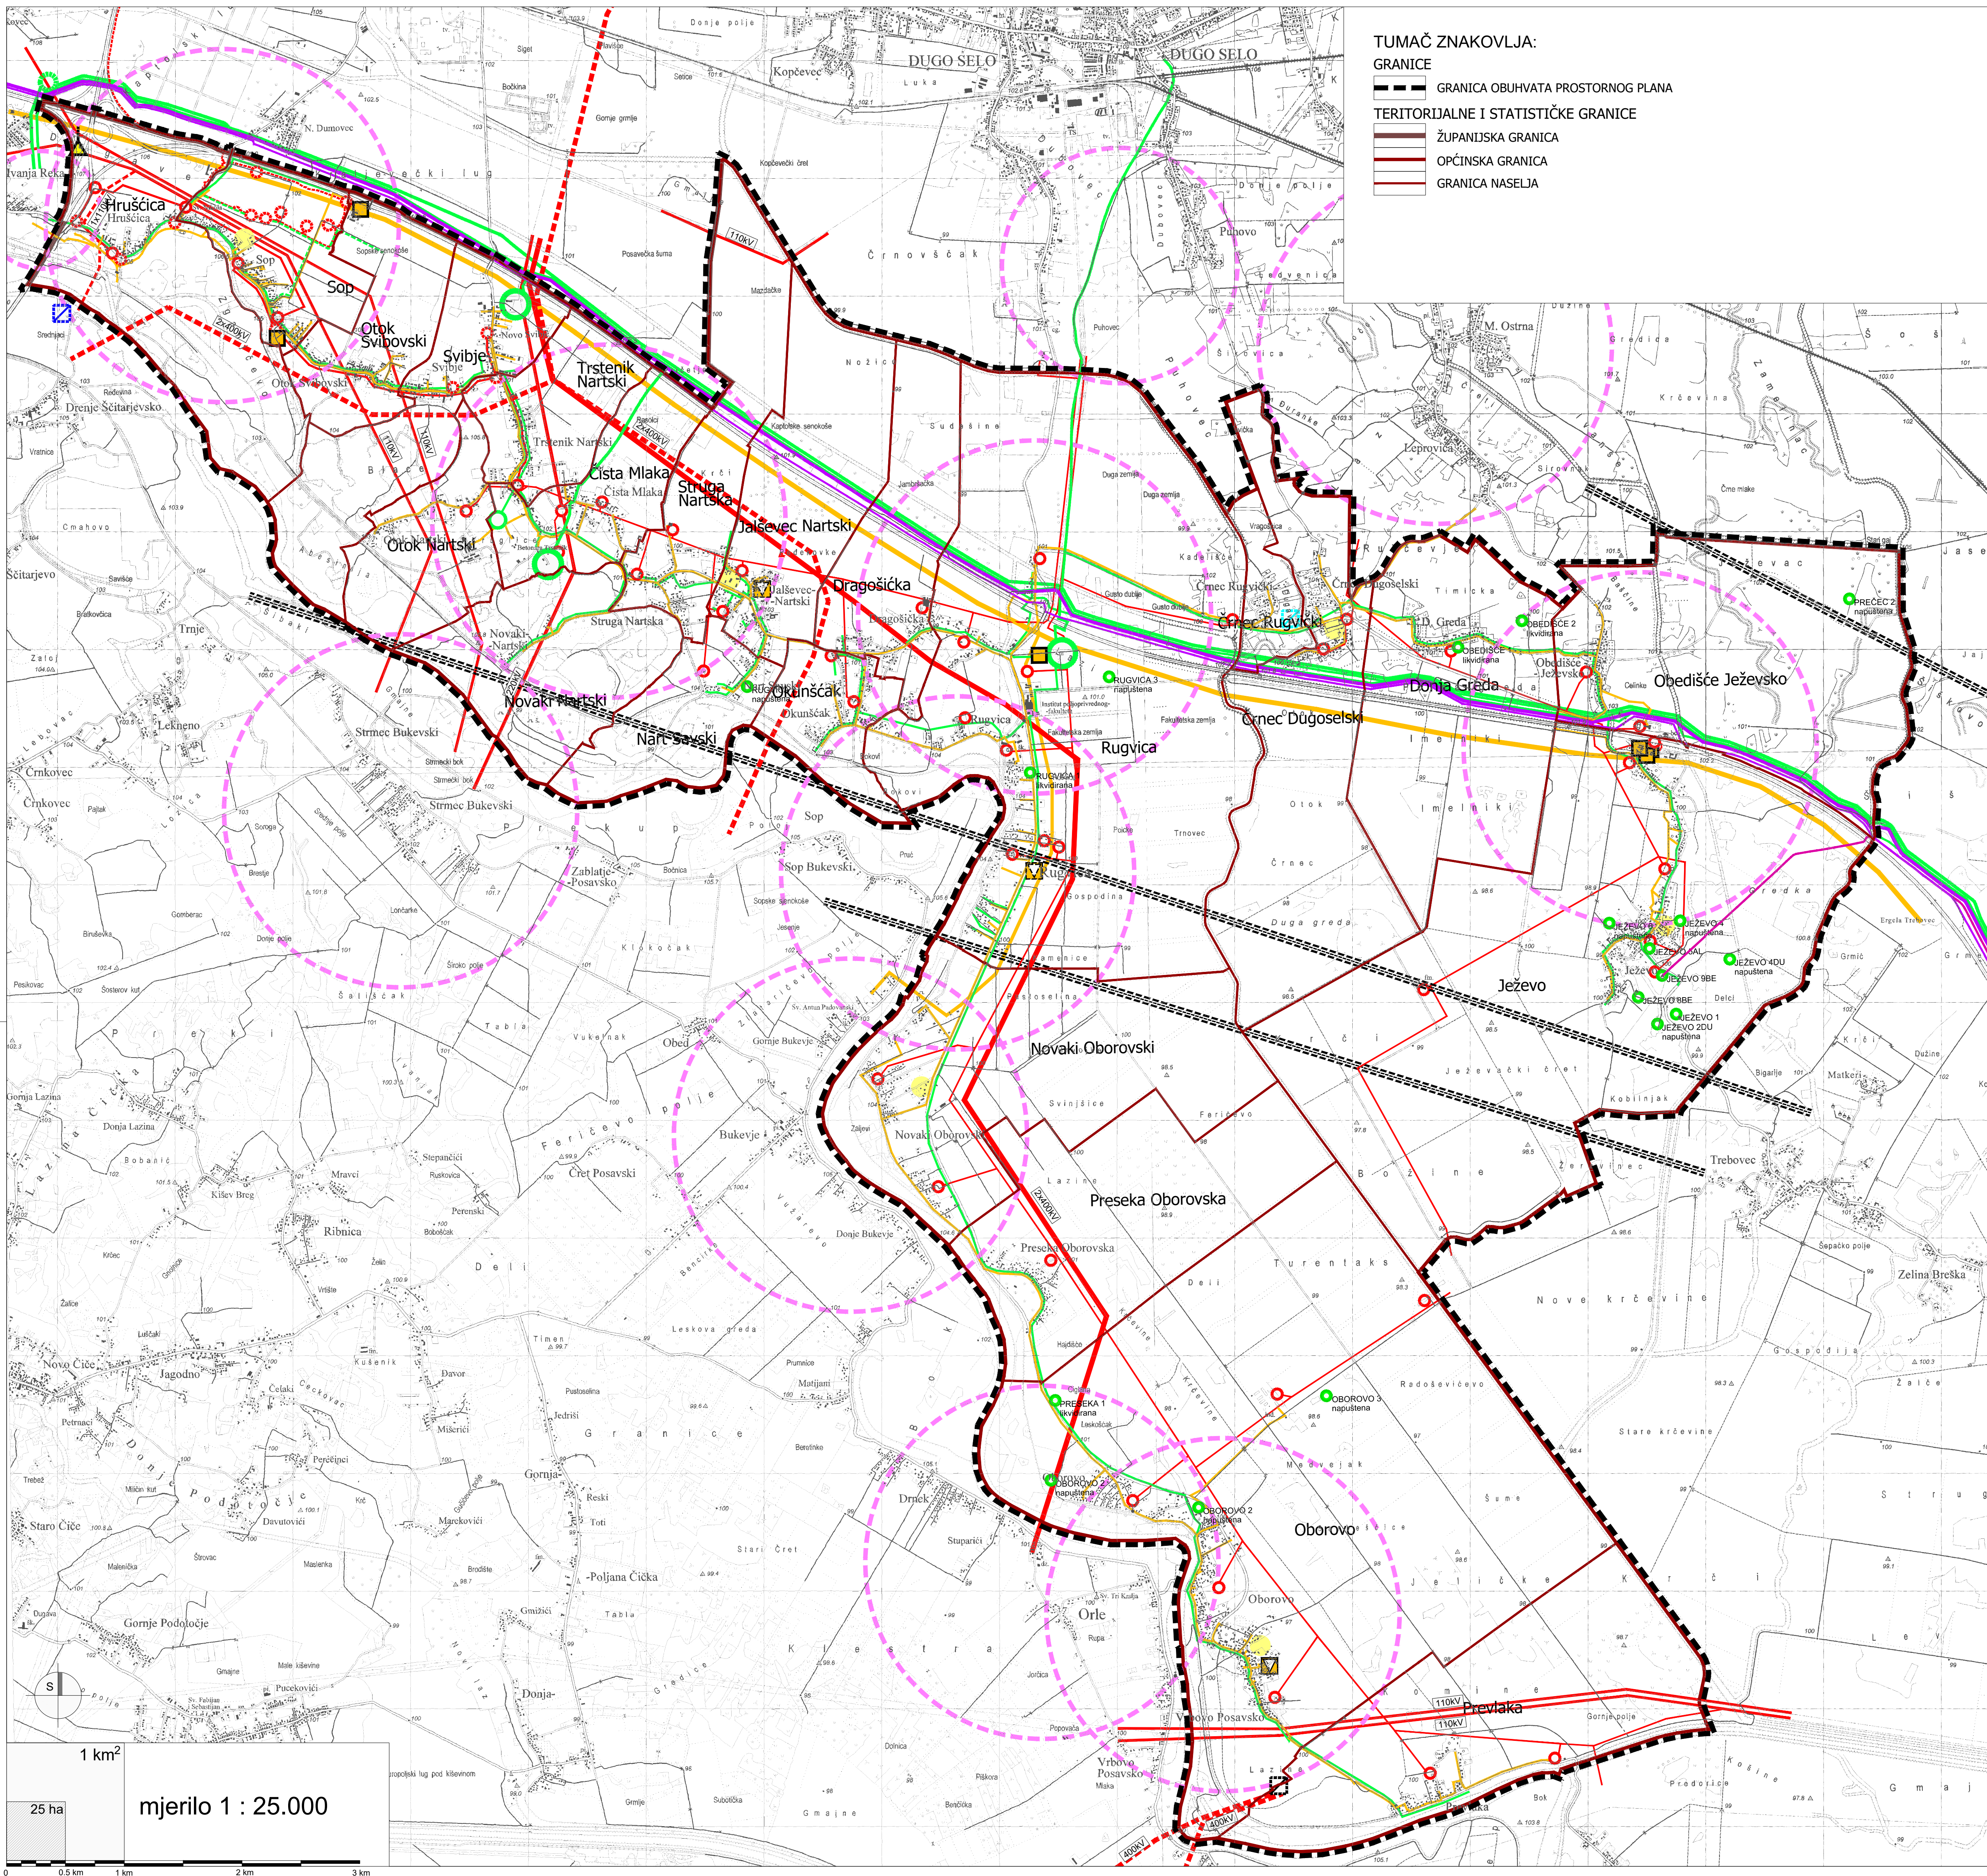


ENERGETSKI SUSTAV
PROIZVODNJA I CIJEVNI TRANSPORT NAFTE I PLINA

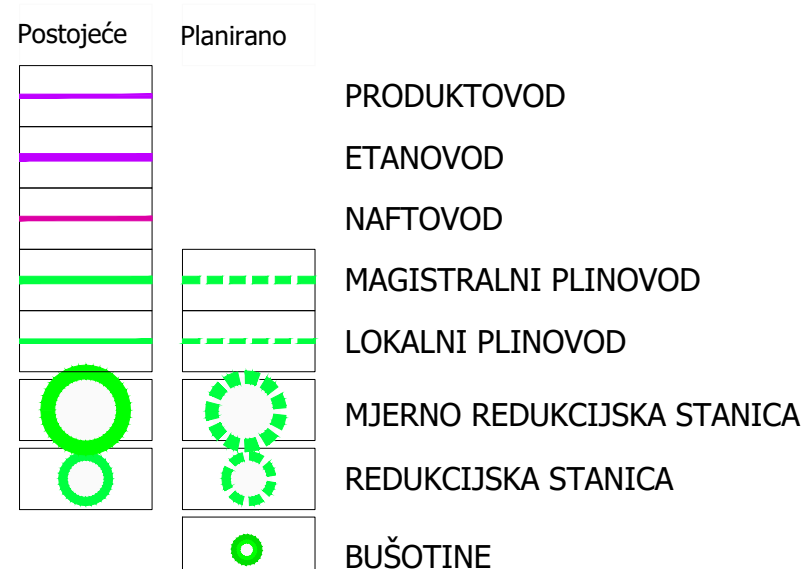

ELEKTROENERGETIKA

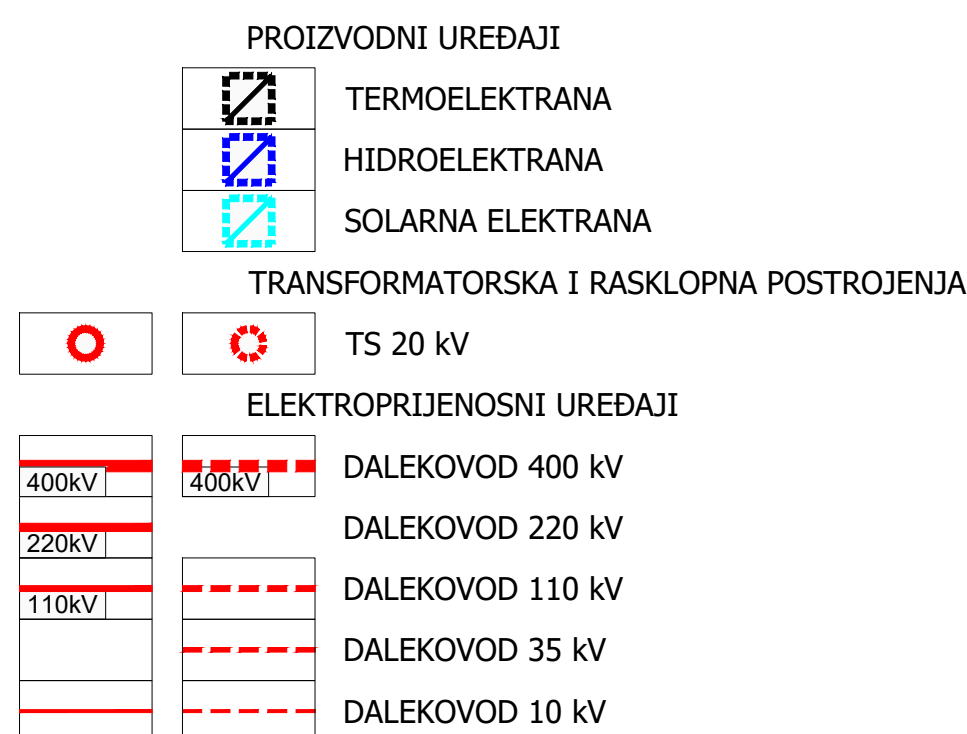

POŠTA I TELEKOMUNIKACIJE

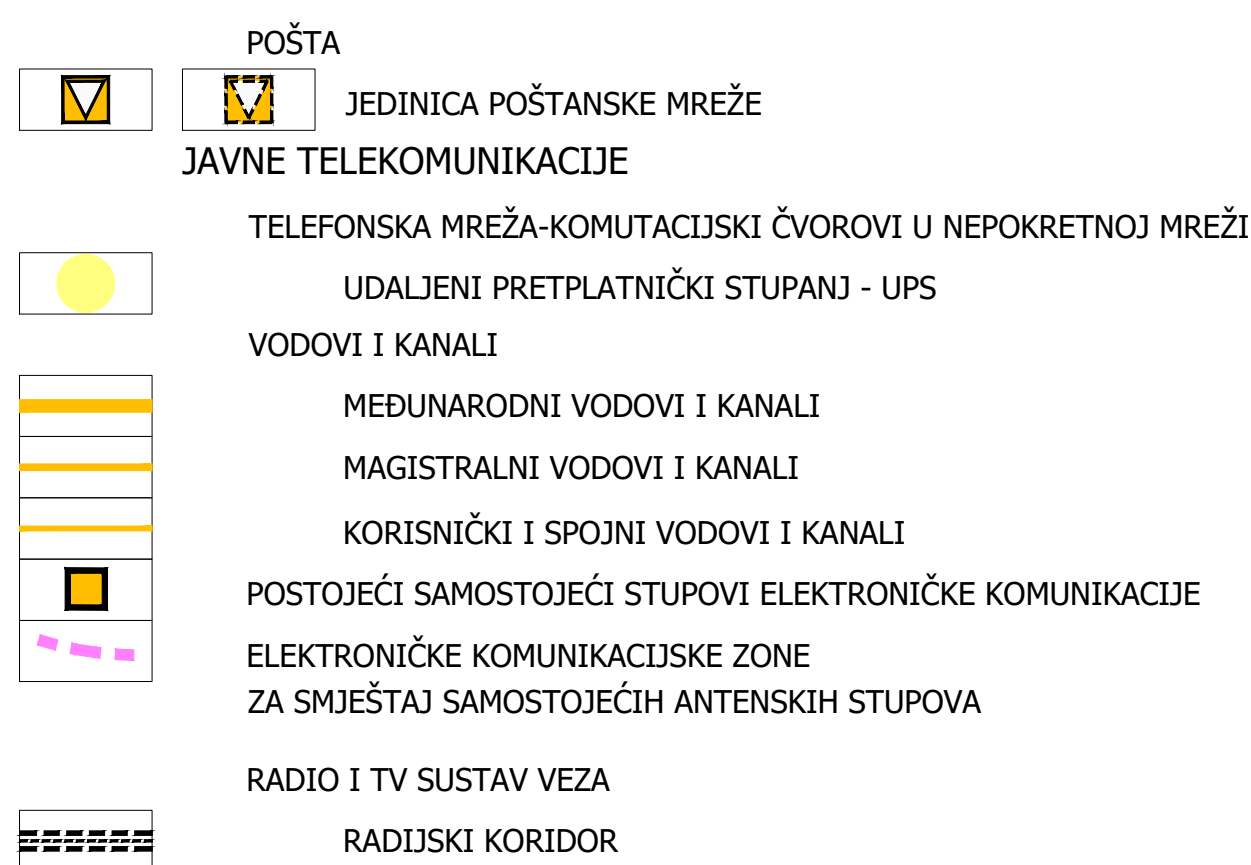

Županija: ZAGREBAČKA	Općina: RUGVICA
Naziv prostornog plana: VI. IZMJENE I DOPUNE PROSTORNOG PLANA UREĐENJA OPĆINE RUGVICA	
Naziv kartografskog prikaza: INFRASTRUKTURNI SUSTAVI I MREŽE - ENERGETSKI SUSTAV, POŠTA I TELEKOMUNIKACIJE	
Broj kartografskog prikaza: 2.1.	Mjerilo kartografskog prikaza: 1 : 25 000
Odluka o izradi plana: Službeni glasnik Općine Rugvica br. 7/17, 1/18	Odluka o donošenju plana: Službeni glasnik Općine Rugvica br. 1/19
Javna rasprava (datum objave): 9. kolovoza 2018. godine 29. listopada 2018. godine	Javni uvid održan: od 17. do 31. kolovoza 2018. godine od 8. do 16. studenoga 2018. godine
Pečat tijela odgovornog za provođenje javne rasprave: M.P.	Odgovorna osoba za provođenje javne rasprave: MATO ČIČAK, dipl.ing. Općinski načelnik
Suglasnost na plan: Mišljenje na konačni prijedlog plana Zavoda za prostorno uređenje Zagrebačke županije (KLASA: 350-02/19-03/1, URBROJ 238/1-126-19-2 od 9. siječnja 2019. godine.)	
Pravna osoba koja je izradila plan: APE d.o.o. za arhitekturu, planiranje i ostale poslovne djelatnosti Ozalska 61, 10000 Zagreb, tel 01/309-7572 fax 01/301-1417	
Pečat pravne osobe koja je izradila plan: M.P.	Odgovorna osoba: SANDRA JAKOPEC, dipl. ing. arh.
Odgovorni voditelj izrade nacrtu prijedloga plana: MIRELA CORDAŠ, dipl.ing.arh.	
Stručni tim u izradi plana: NIKŠA BOŽIĆ, dipl.ing.arh. SANDRA JAKOPEC, dipl.ing.arh. IVANA PANCIROV, dipl.ing.arh.	
Pečat predstavničkog tijela: M.P.	
Predsjednik predstavničkog tijela: ANA MUNIĆ, predsjednica Općinskog vijeća	
Istovjetnost ovog prostornog plana s izvornikom ovjerava: Pečat nadležnog tijela: M.P.	