


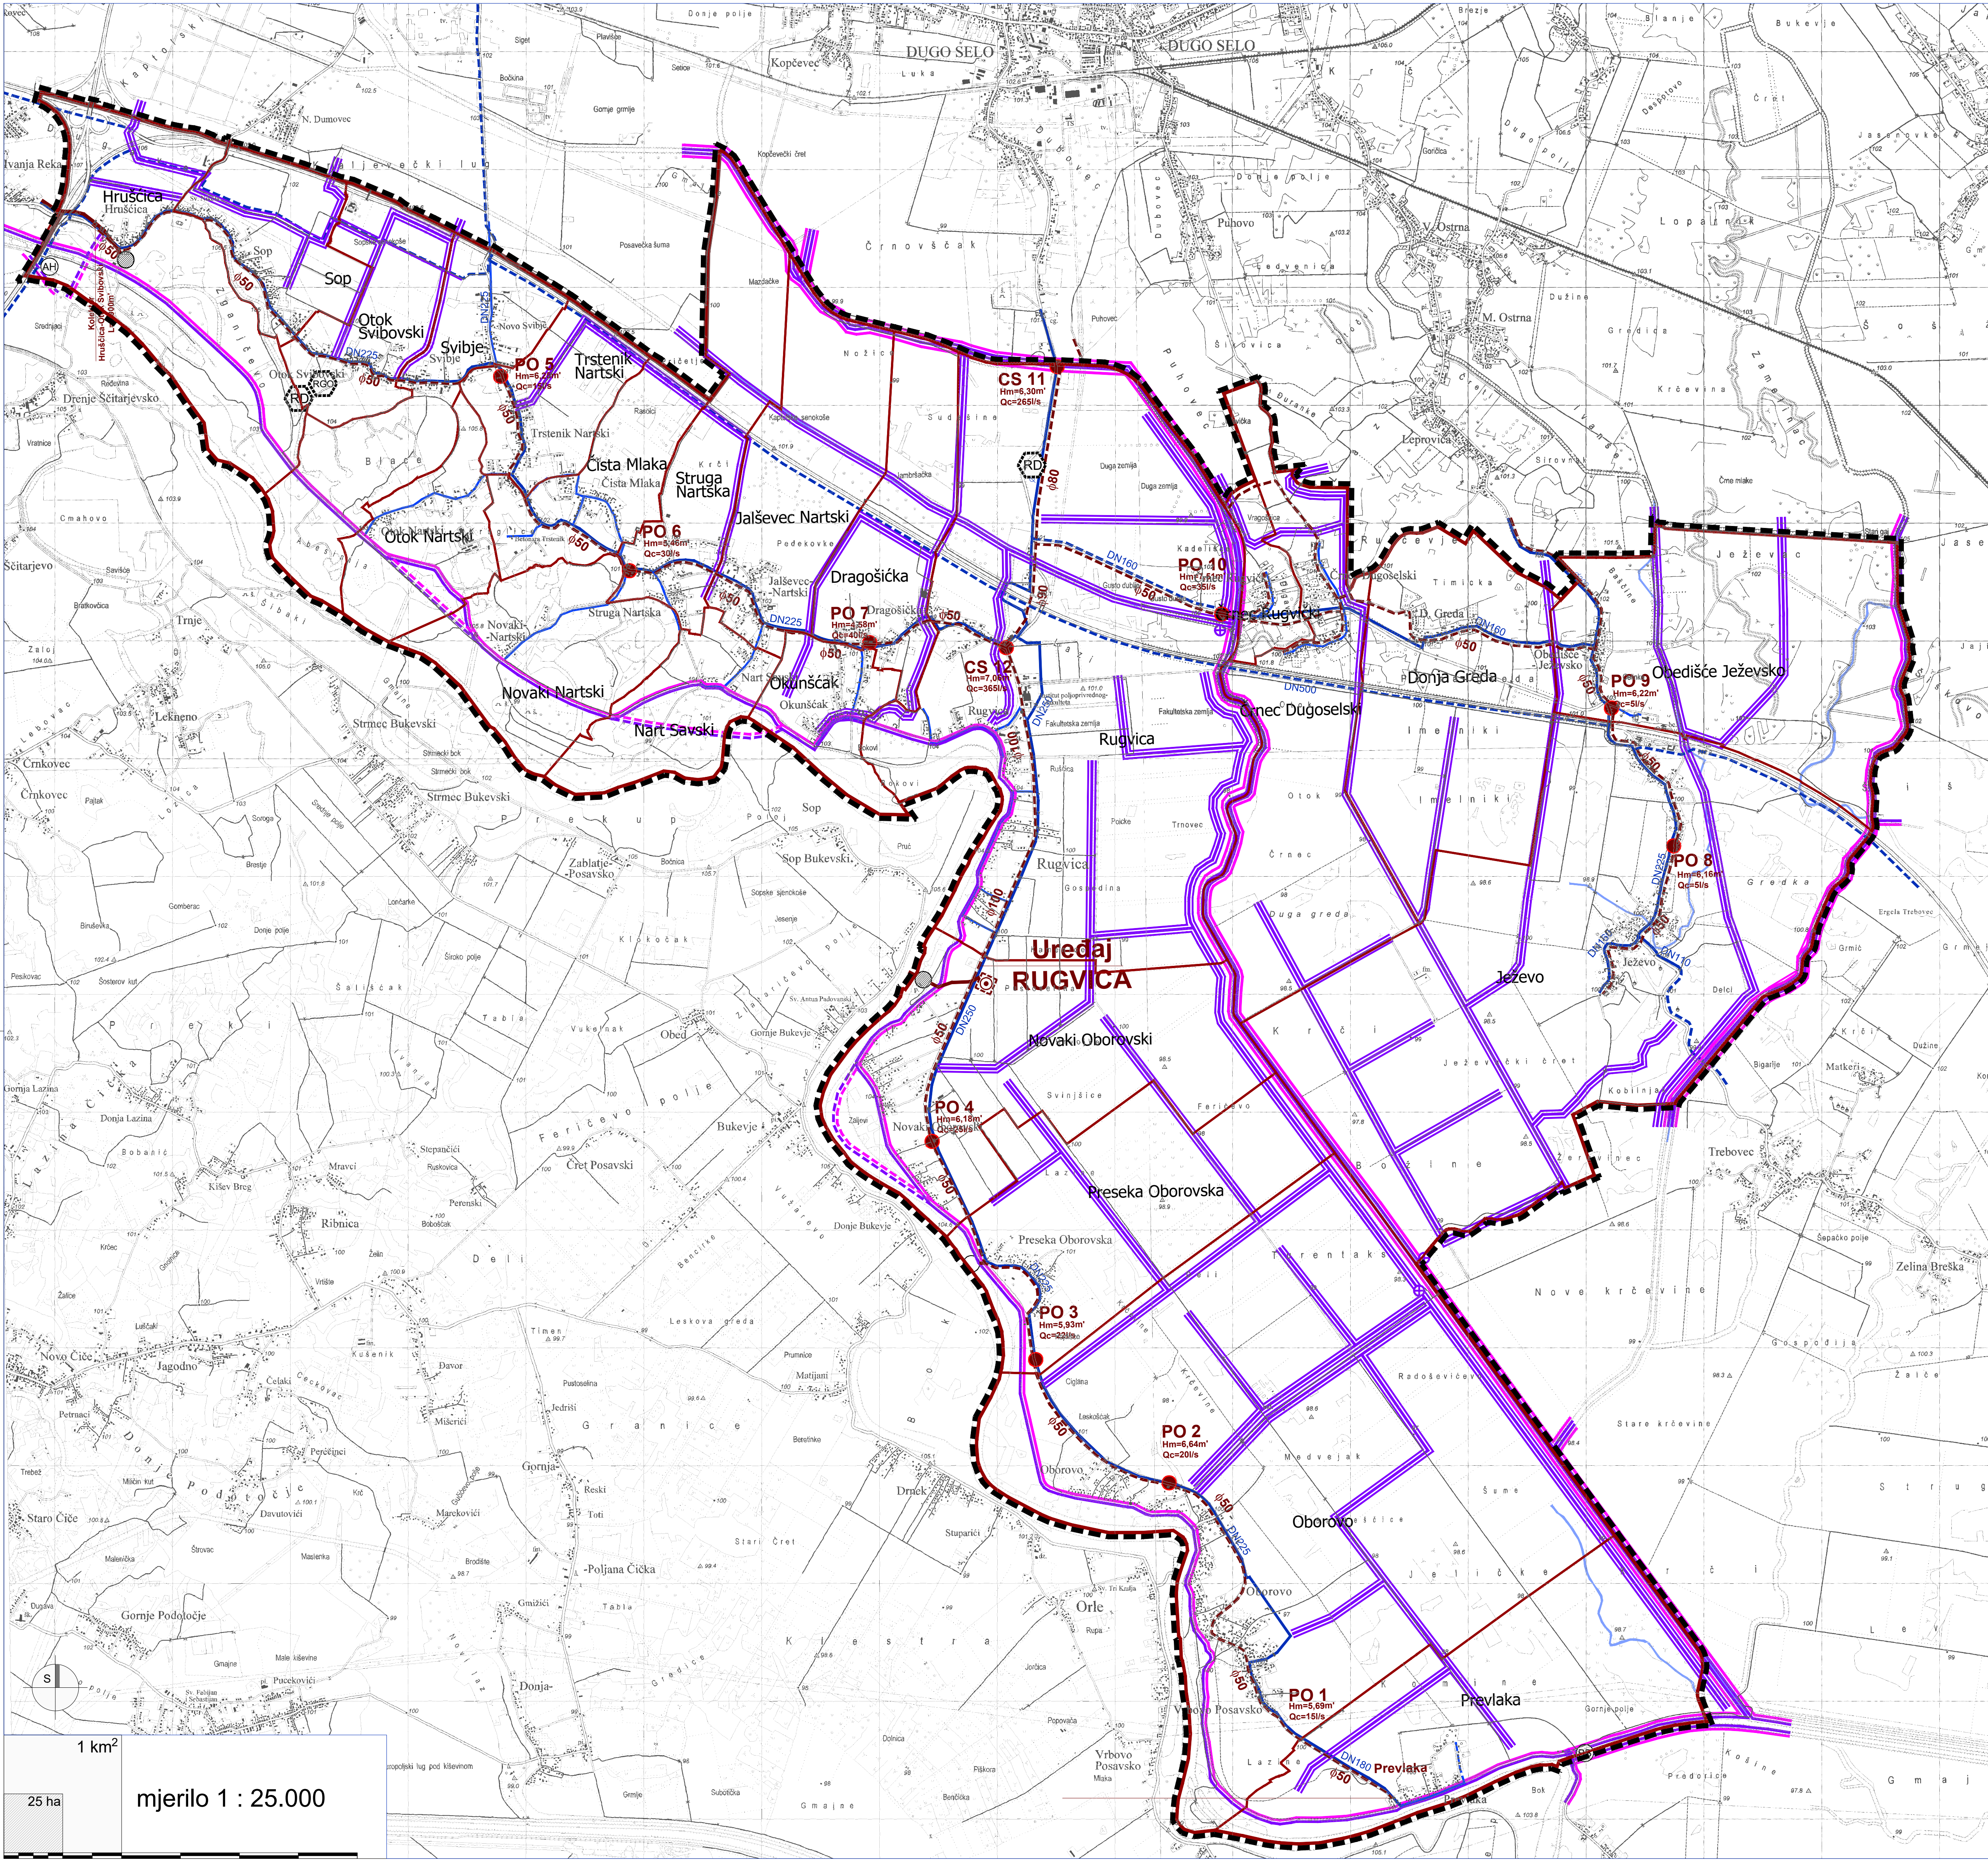

TUMAČ ZNAKOVLJA:

GRANICE

GRANICA OBUHVATA PROSTORNOG PLANA

TERITORIJALNE I STATISTIČKE GRANICE

ŽUPANIJSKA GRANICA

OPĆINSKA GRANICA

GRANICA NASELJA

Postojeće Planirano

VODNOGOSPODARSKI SUSTAV

KORIŠTENJE VODA

VODOOPSKRBA

MAGISTRALNI OPSKRBNI CJEVOVOD

OSTALI VODOOPSKRBNI CJEVOVODI

KORIŠTENJE VODA

AKUMULACIJA

za hidroelektranu - AH

ODVODNJA OTPADNIH VODA

UREĐAJ ZA PROČIŠĆAVANJE OTPADNIH VODA

ISTPUST OTPADNIH VODA

PO - PRECRPNO OKNO

GLAVI ODVODNI KANAL (KOLEKTOR)

UREĐENJE VODOTOKA I VODA

REGULACIJSKI I ZAŠTITNI SUSTAV

NASIP (OBALOUTVRDE)

KANAL (ODTERETNI, LATERALNI)

BRANA

betonska - BB

MELIORACIJSKA ODVODNJA

OSNOVNA KANALSKA MREŽA

CRPNA STANICA

OBRAĐA, SKLADIŠTENJE I ODLAGANJE OTPADA

RD- reciklažno dvorište,

RG0- reciklažno dvorište za građevinski otpad

Županija: ZAGREBAČKA	Općina: RUGVICA
Naziv prostornog plana: VI. IZMJENE I DOPUNE PROSTORNOG PLANA UREĐENJA OPĆINE RUGVICA	
Naziv kartografskog prikaza: INFRASTRUKTURNI SUSTAVI I MREŽE - VODNOGOSPODARSKI SUSTAV, OBRAĐA, SKLADIŠTENJE I ODLAGANJE OTPADA	
Broj kartografskog prikaza: 2.2.	Mjerilo kartografskog prikaza: 1 : 25 000
Odluka o izradi plana: Službeni glasnik Općine Rugvica br. 7/17, 1/18	Odluka o donošenju plana: Službeni glasnik Općine Rugvica br. 1/19
Javna rasprava (datum objave): 9. kolovoza 2018. godine	Javni uvid održan: od 17. do 31. kolovoza 2018. godine
Pečat tijela odgovornog za provođenje javne rasprave: M.P.	Odgovorna osoba za provođenje javne rasprave: MATO ČIČAK, dipl.ing. Općinski načelnik
Suglasnost na plan: Mišljenje na konačni prijedlog plana Zavoda za prostorno uređenje Zagrebačke županije (KLASA: 350-02/19-03/1, URBROJ 238/1-126-19-2 od 9. siječnja 2019. godine.)	
Pravna osoba koja je izradila plan: APE d.o.o. za arhitekturu, planiranje i ostale poslovne djelatnosti Ozaljska 61, 10000 Zagreb, tel 01/309-7572 fax 01/301-1417	
Pečat pravne osobe koja je izradila plan: M.P.	Odgovorna osoba: SANDRA JAKOPEC, dipl. ing. arh.
Odgovorni voditelj izrade nacrtu prijedloga plana: MIRELA CORDAŠ, dipl.ing.arh.	
Stručni tim u izradi plana: NIKŠA BOŽIĆ, dipl.ing.arh. SANDRA JAKOPEC, dipl.ing.arh. IVANA PANCIROV, dipl.ing.arh.	VLATKA ŽUNEC, mag.ing.arh. MARIJANA ZLODRE, mag.ing.arh. JULIKA BJELOBABA, dipl.ur.
Pečat predstavničkog tijela: M.P.	Predsjednik predstavničkog tijela: ANA MUNIĆ, predsjednica Općinskog vijeća
Istovjetnost ovog prostornog plana s izvornikom ovjerava: M.P.	Pečat nadležnog tijela: M.P.