


# 1. DETALJNA NAMJENA POVRŠINA

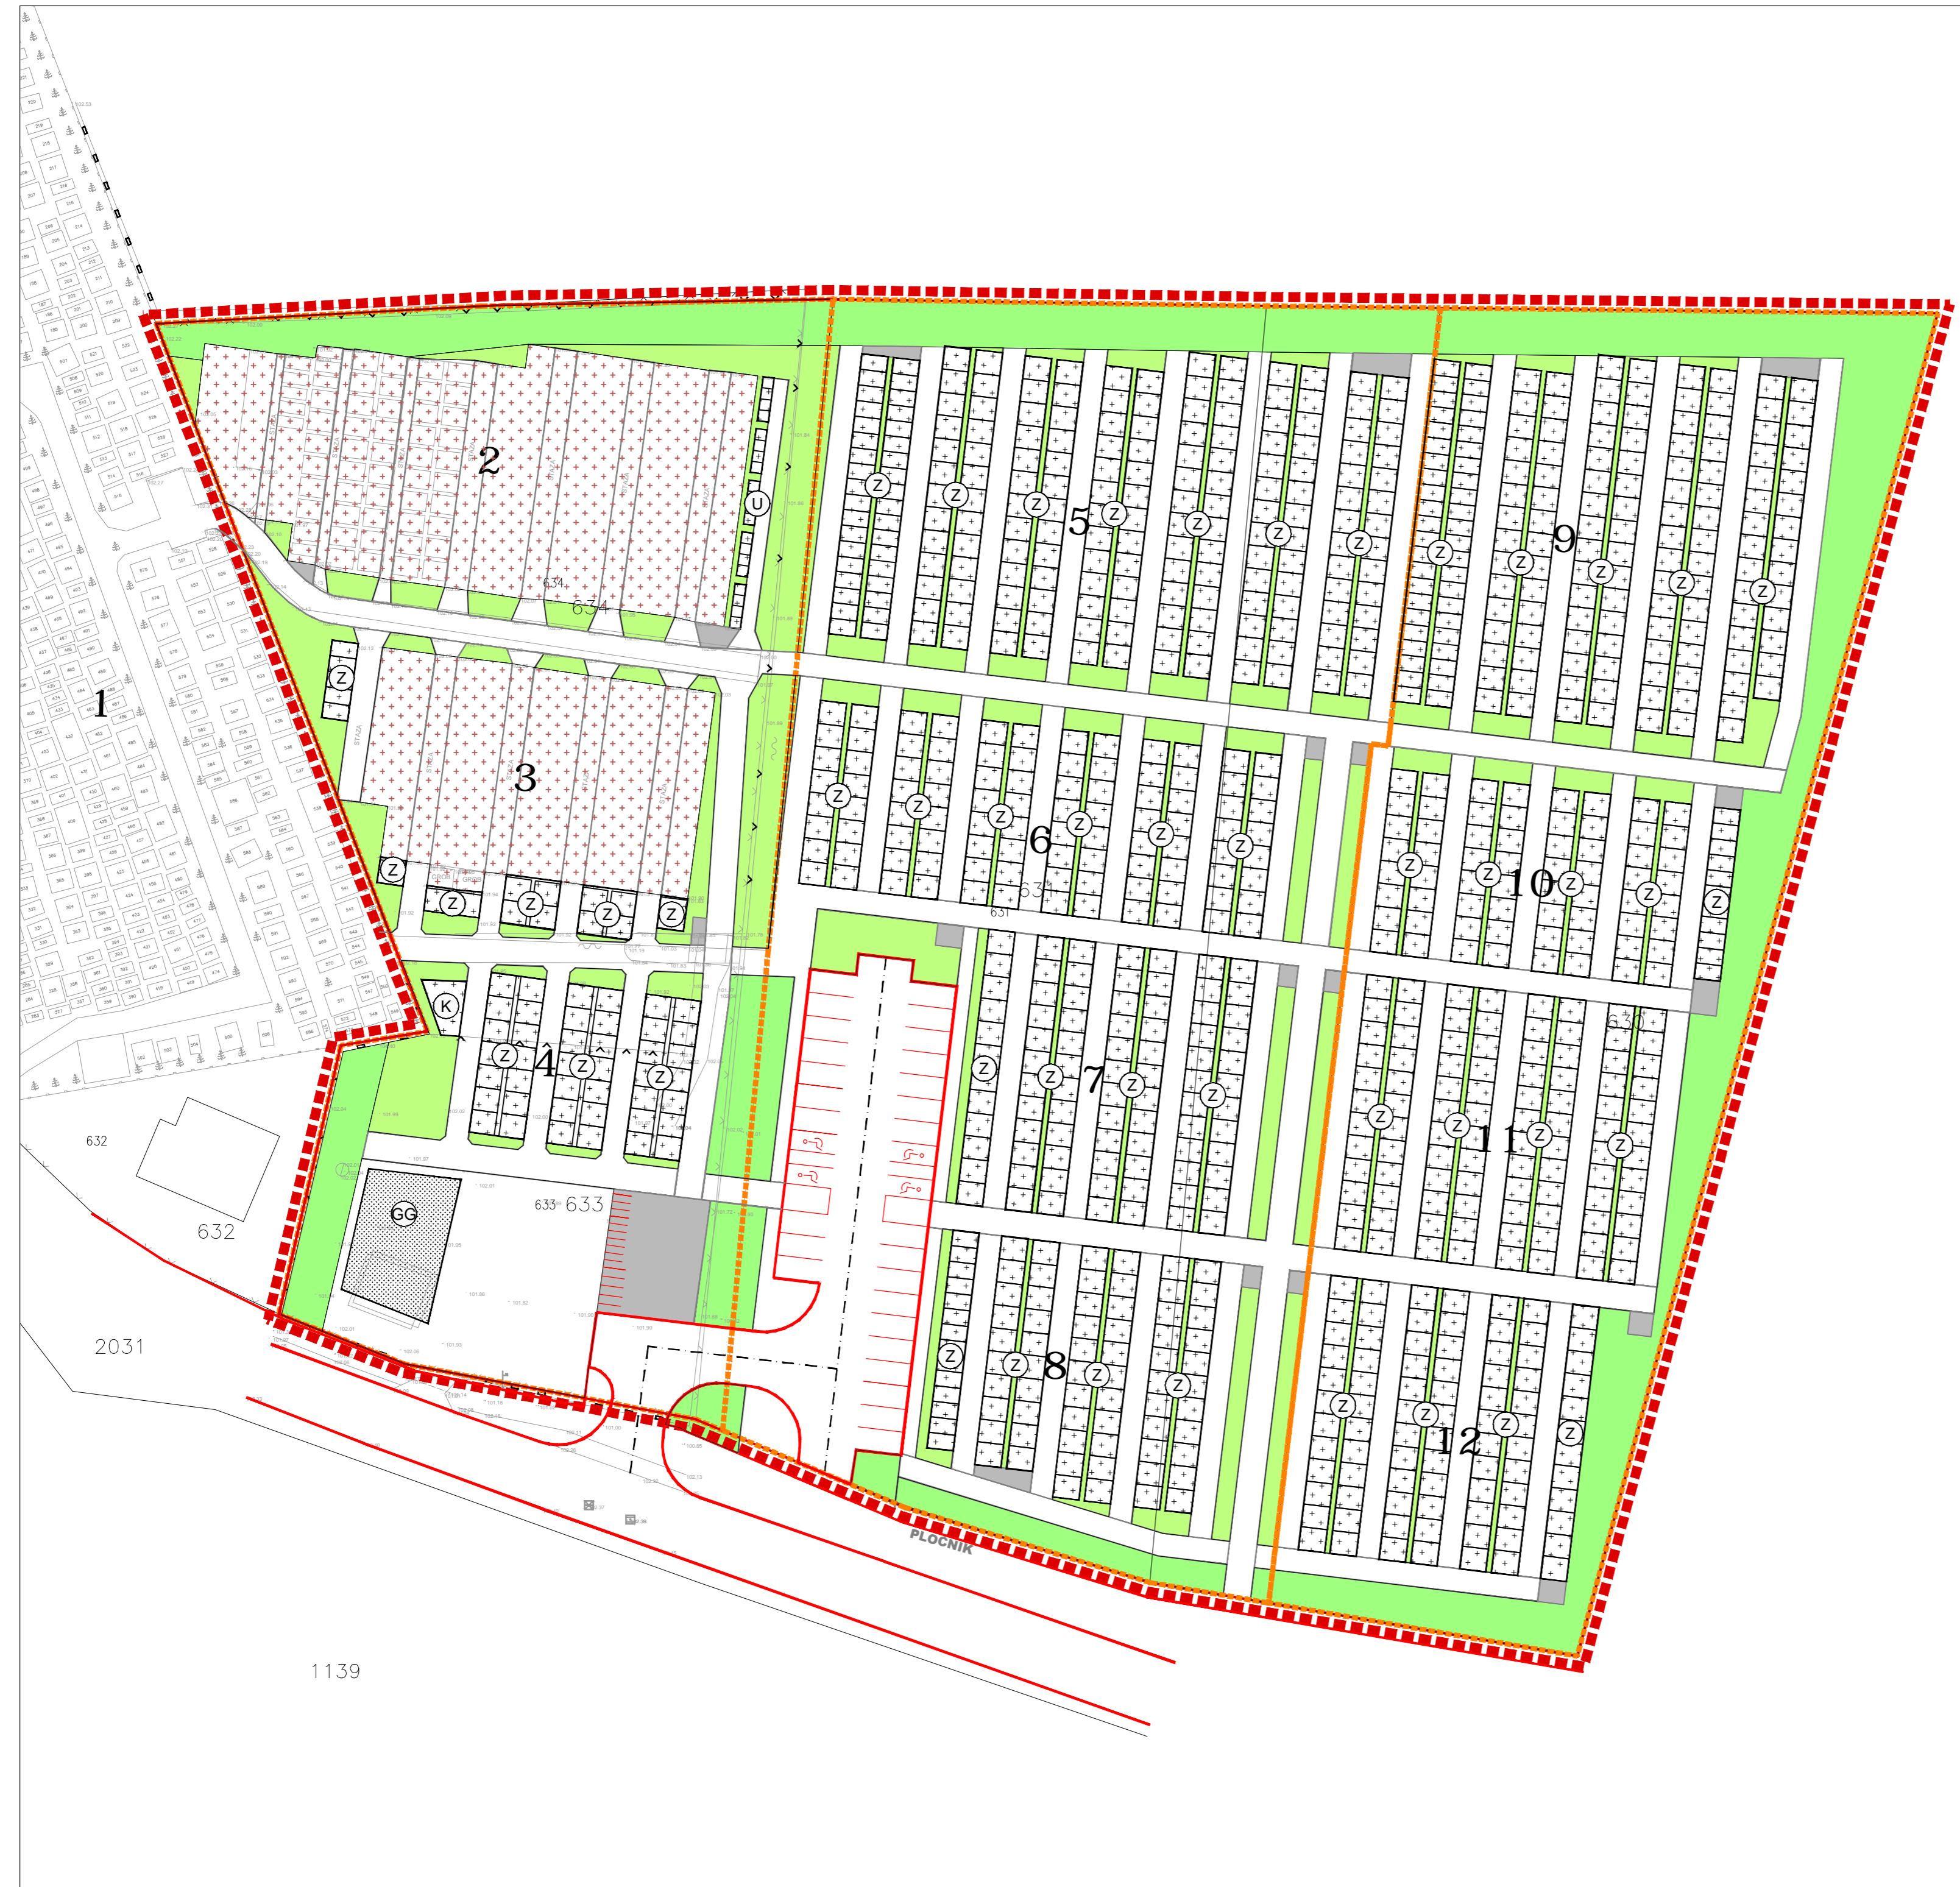


**LEGENDA**

	GRANICA OBUHVATA DPU
	GRANICA POJEDINE ETAPE IZVEDBE

**NAMJENA POVRŠINA**

	POSTOJEĆI GROBNI REDOVI
	PLANIRANI GROBNI REDOVI ZA ZEMLJANE GROBOVE
	PLANIRANI GROBNI REDOVI ZA KAZETE ZA URNE
	KOSTURNICA
	GROBNA GRADEVINA
	PROMETNE POVRŠINE (STAZE NA GROBLJU)
	PROMETNE POVRŠINE (CESTE, KOLNO-PJEŠAČKE I PJEŠAČKE POVRŠINE)
	TRGOVI I ODMORIŠTA TE PROSTORI ZA SLAVINE, KOŠEVE I KONTEJNERE ZA OTPAD
	JAVNE ZELENE POVRŠINE
	ZAŠTITNE ZELENE POVRŠINE

M.J. 1:500

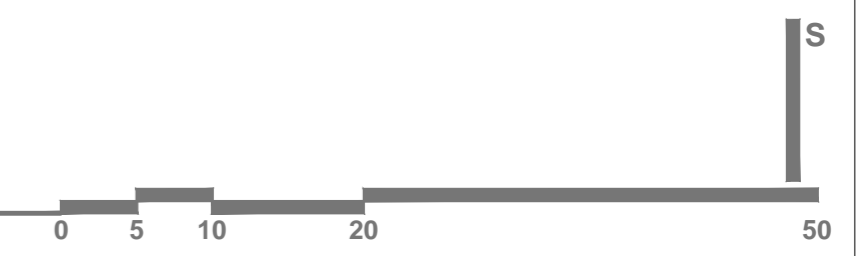

Županija: ZAGREBAČKA	Općina: RUGVICA
Naziv prostornog plana: I. IZMJENE I DOPUNE DETALJNOG PLANA UREĐENJA PROŠIRENJA GROBLJA JALŠEVEC NARTSKI - PRIJEDLOG PLANA	
Naziv kartografskog prikaza: DETALJNA NAMJENA POVRŠINA	
Broj kartografskog prikaza: 1.	Mjerilo kartografskog prikaza: 1:500
Odluka o izradi plana: Službeni glasnik Općine Rugvica 04/16.	Odluka predstavničkog tijela o donošenju plana: Službeni glasnik Općine Rugvica 17.
Javna rasprava (datum objave):	Javni uvid održan:
Pečat tijela odgovornog za provođenje javne rasprave: M.P.	Odgovorna osoba za provođenje javne rasprave: SLAVICA KALAČIĆ
Pravna osoba koja je izradila plan: APE d.o.o. za arhitekturu, planiranje i ostale poslovne djelatnosti Ozaljska 61, 10000 Zagreb, tel. 01/309-7572, fax. 01/301-1417	Odgovorna osoba: SANDRA JAKOPEC, dipl.ing.arh.
Odgovorni voditelj izrade nacrtu prijedloga plana: MIRELA ČORDAŠ, dipl.ing.arh.	Stručni tim u izradi plana: SANDRA JAKOPEC, dipl.ing.arh.; VLATKA ŽUNEC, mag.ing.arh.; NIKŠA BOŽIĆ, dipl.ing.arh.; IVANA PANCIROV, dipl.ing.arh.; MARIJANA ZLODRE, mag.ing.arh.; LOREDANA FRANKOVIĆ, dipl.ing.grad.; POZITIVNA ENERGIJA d.o.o.
Pečat predstavničkog tijela: M.P.	Predsjednik predstavničkog tijela: ĐURĐA ARTIĆ, predsjednica Općinskog vijeća
Istovjetnost ovog prostornog plana s izvornikom ovjerava:	Pečat nadležnog tijela: M.P.

1139