


2. PROMETNA I KOMUNALNA INFRASTRUKTURNA MREŽA  
2B. INFRASTRUKTURNI SUSTAVI I MREŽE

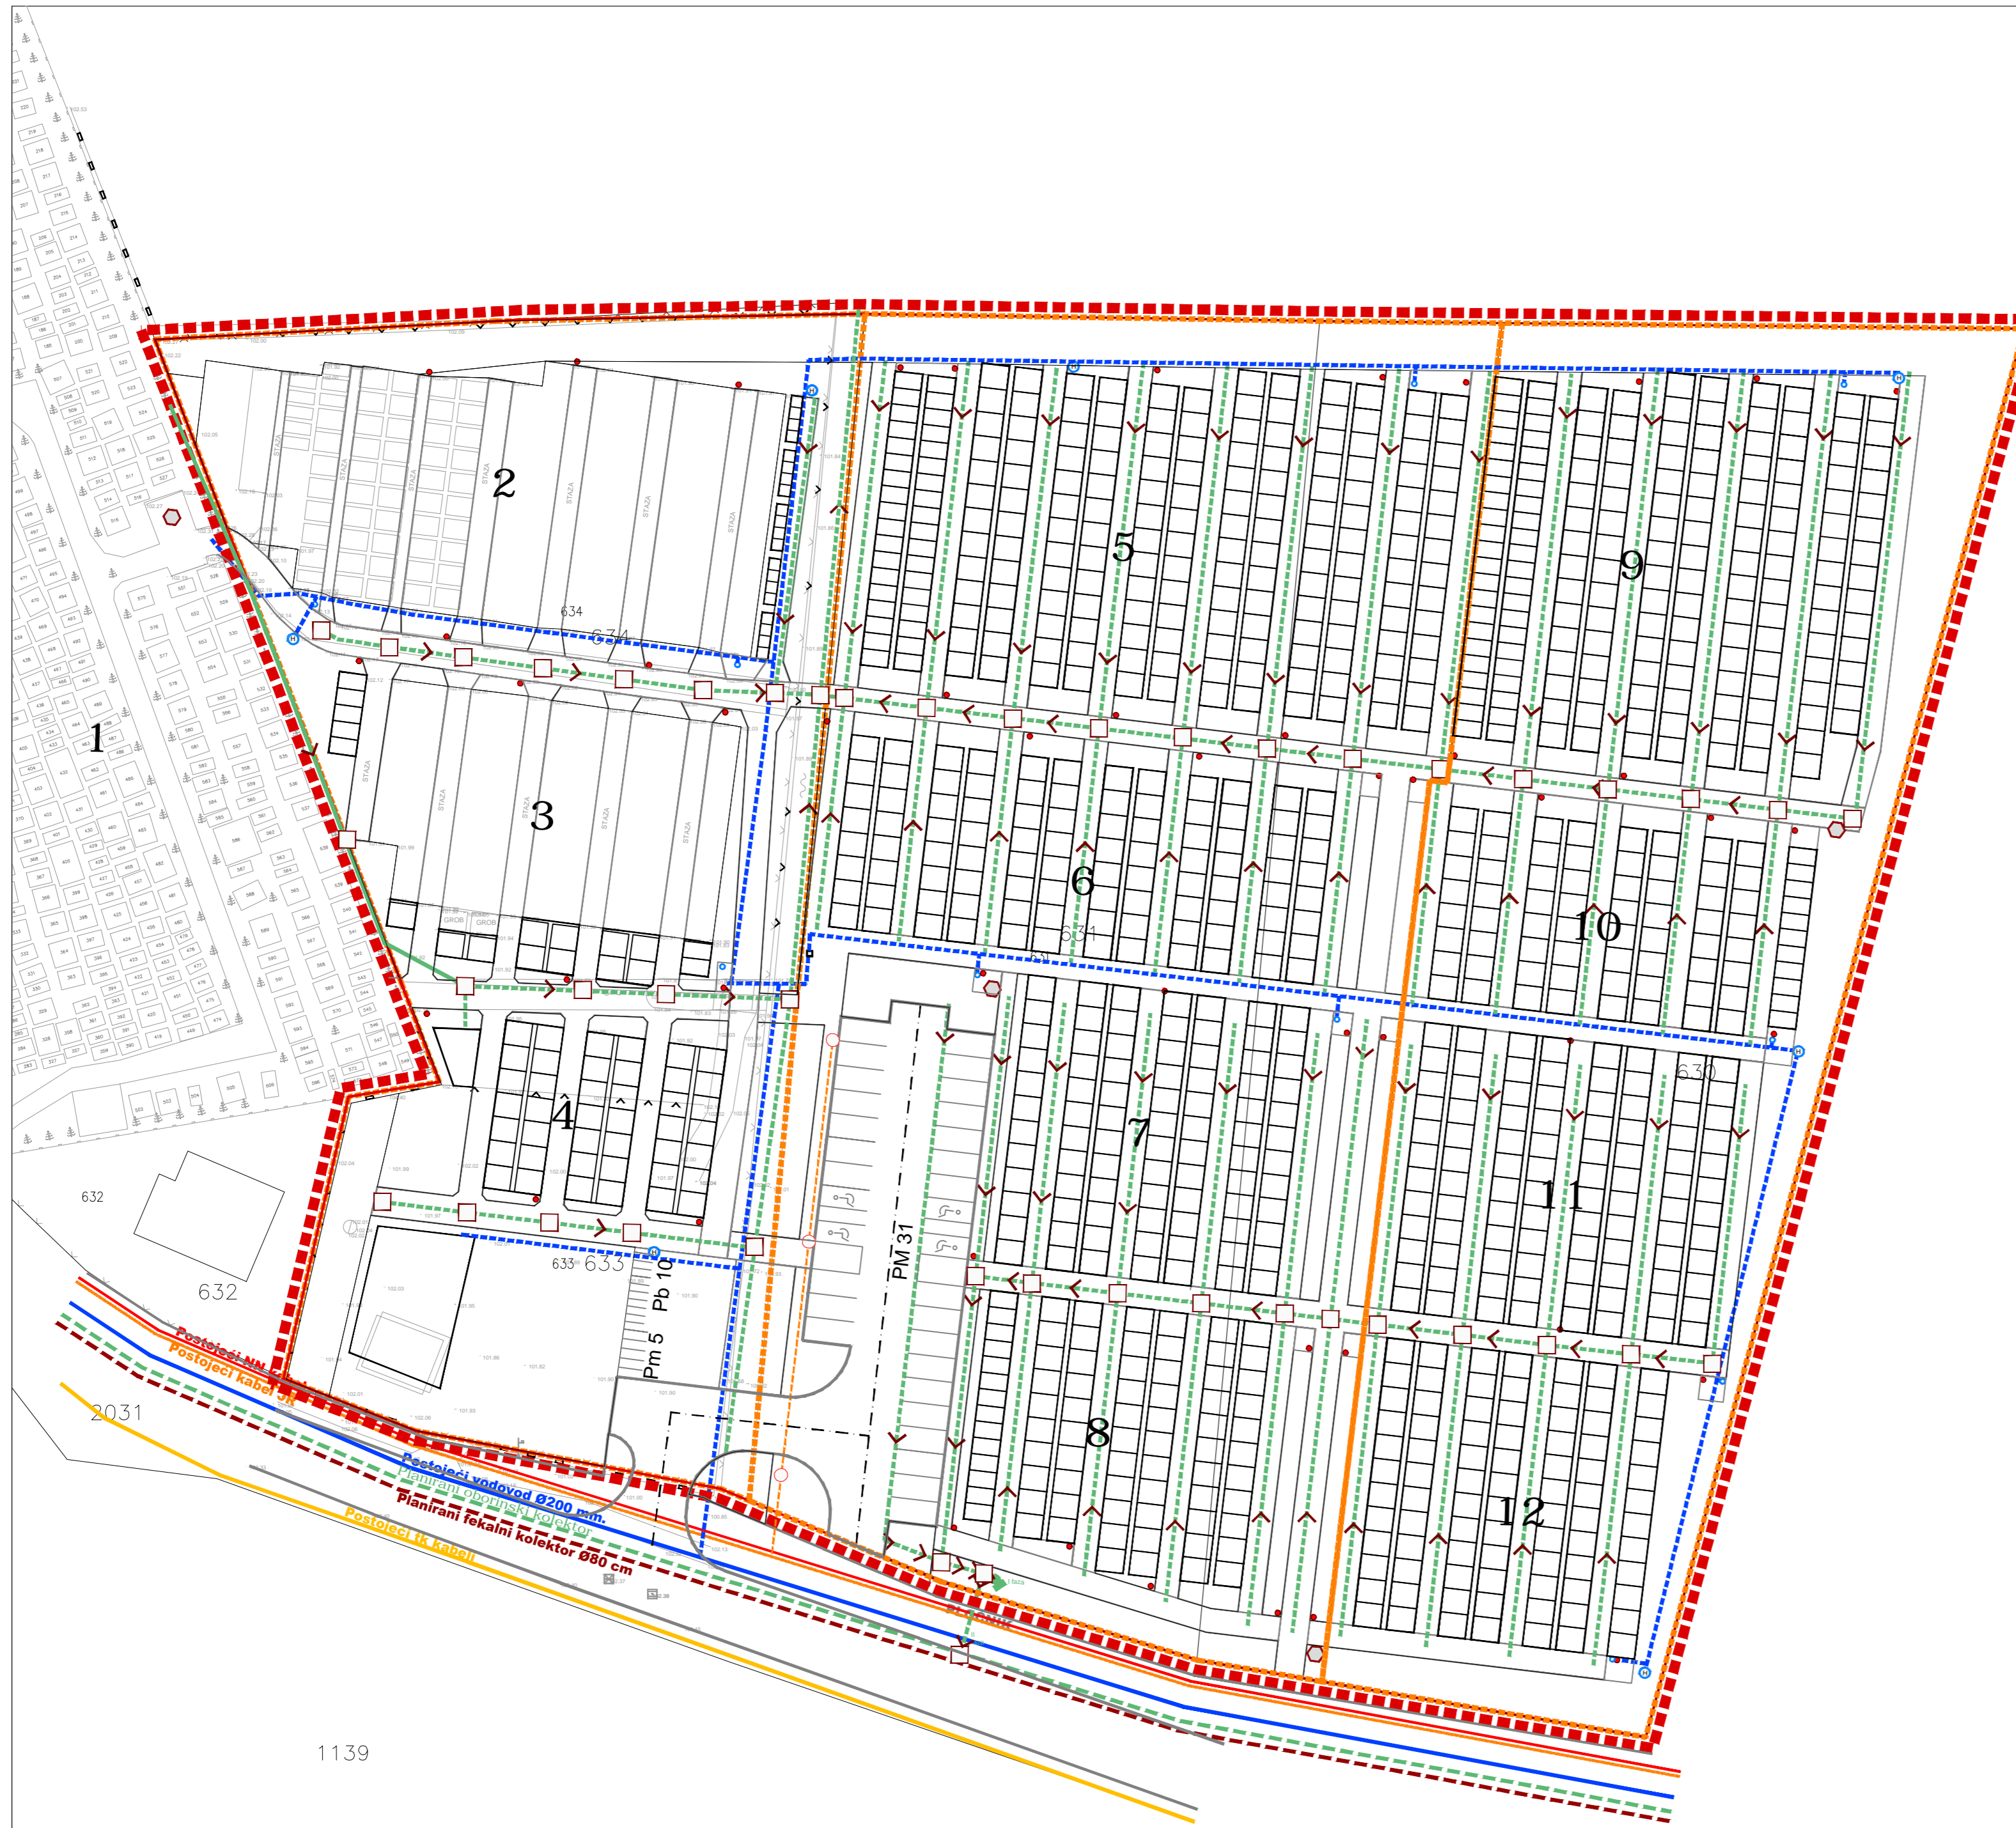

LEGENDA

- GRANICA OBUHVATA DPU
- GRANICA POJEDINE ETAPE IZVEDBE
  
- TELEKOMUNIKACIJE**
- POSTOJEĆI TK VOD
  
- ELEKTROOPSKRBA**
- POSTOJEĆI NN VOD
- PLANIRANI VOD JAVNE RASVJETE
- PLANIRANI STUP JAVNE RASVJETE
  
- VODOOPSKRBA**
- PLANIRANI VODOOPSKRBNI CJEVOVOD
- VODA - SLAVINA
- HIDRANT
- VRTNI HIDRANT
  
- ODVODNJA OTPADNIH VODA**
- PLANIRANI KOLEKTOR OBORINSKE ODVODNJE
- PLANIRANI KOLEKTOR FEKALNE ODVODNJE
- PLANIRANI VOD OBORINSKE ODVODNJE
- PLANIRANO REVIZIONO OKNO
- ISPUST RASPRŠENO PO TERENU u I FAZI
- SMJER ODVODNJE
  
- ODLAGANJE OTPADA**
- KONTEJNER
- KOŠARA ZA OTPAD

M.J. 1:500



Županija: ZAGREBAČKA		Općina: RUGVICA	
Naziv prostornog plana: I. IZMJENE I DOPUNE DETALJNOG PLANA UREĐENJA PROŠIRENJA GROBLJA JALŠEVEC NARTSKI - PRIJEDLOG PLANA			
Naziv kartografskog prikaza: INFRASTRUKTURNI SUSTAVI I MREŽE			
Broj kartografskog prikaza: 2B.		Mjerilo kartografskog prikaza: 1:500	
Odluka o izradi plana: Službeni glasnik Općine Rugvica 04/16.		Odluka predstavničkog tijela o donošenju plana: Službeni glasnik Općine Rugvica 17.	
Javna rasprava (datum objave):		Javni uvid održan:	
Pečat tijela odgovornog za provođenje javne rasprave: M.P.		Odgovorna osoba za provođenje javne rasprave: SLAVICA KALAICA	
Pravna osoba koja je izradila plan: APE d.o.o. za arhitekturu, planiranje i ostale poslovne djelatnosti Ozaljska 61, 10000 Zagreb, tel. 01/309-7572, fax. 01/301-1417			
Pečat pravne osobe koja je izradila plan:		Odgovorna osoba: SANDRA JAKOPEC, dipl.ing.arh.	
Odgovorni voditelj izrade nacrtu prijedloga plana: MIRELA ČORDAŠ, dipl.ing.arh.			
Stručni tim u izradi plana: SANDRA JAKOPEC, dipl.ing.arh. VLATKA ŽUNEC, mag.ing.arh. NIKŠA BOŽIĆ, dipl.ing.arh. IVANA PANCIROV, dipl.ing.arh.		MARJANA ZLODRE, mag.ing.arh. LOREDANA FRANKOVIĆ, dipl.ing.grad. POZITIVNA ENERGIJA d.o.o.	
Pečat predstavničkog tijela: M.P.		Predsjednik predstavničkog tijela: ĐURĐA ARTIĆ, predsjednica Općinskog vijeća	
Istovjetnost ovog prostornog plana s izvornikom ovjerava:		Pečat nadležnog tijela: M.P.	