


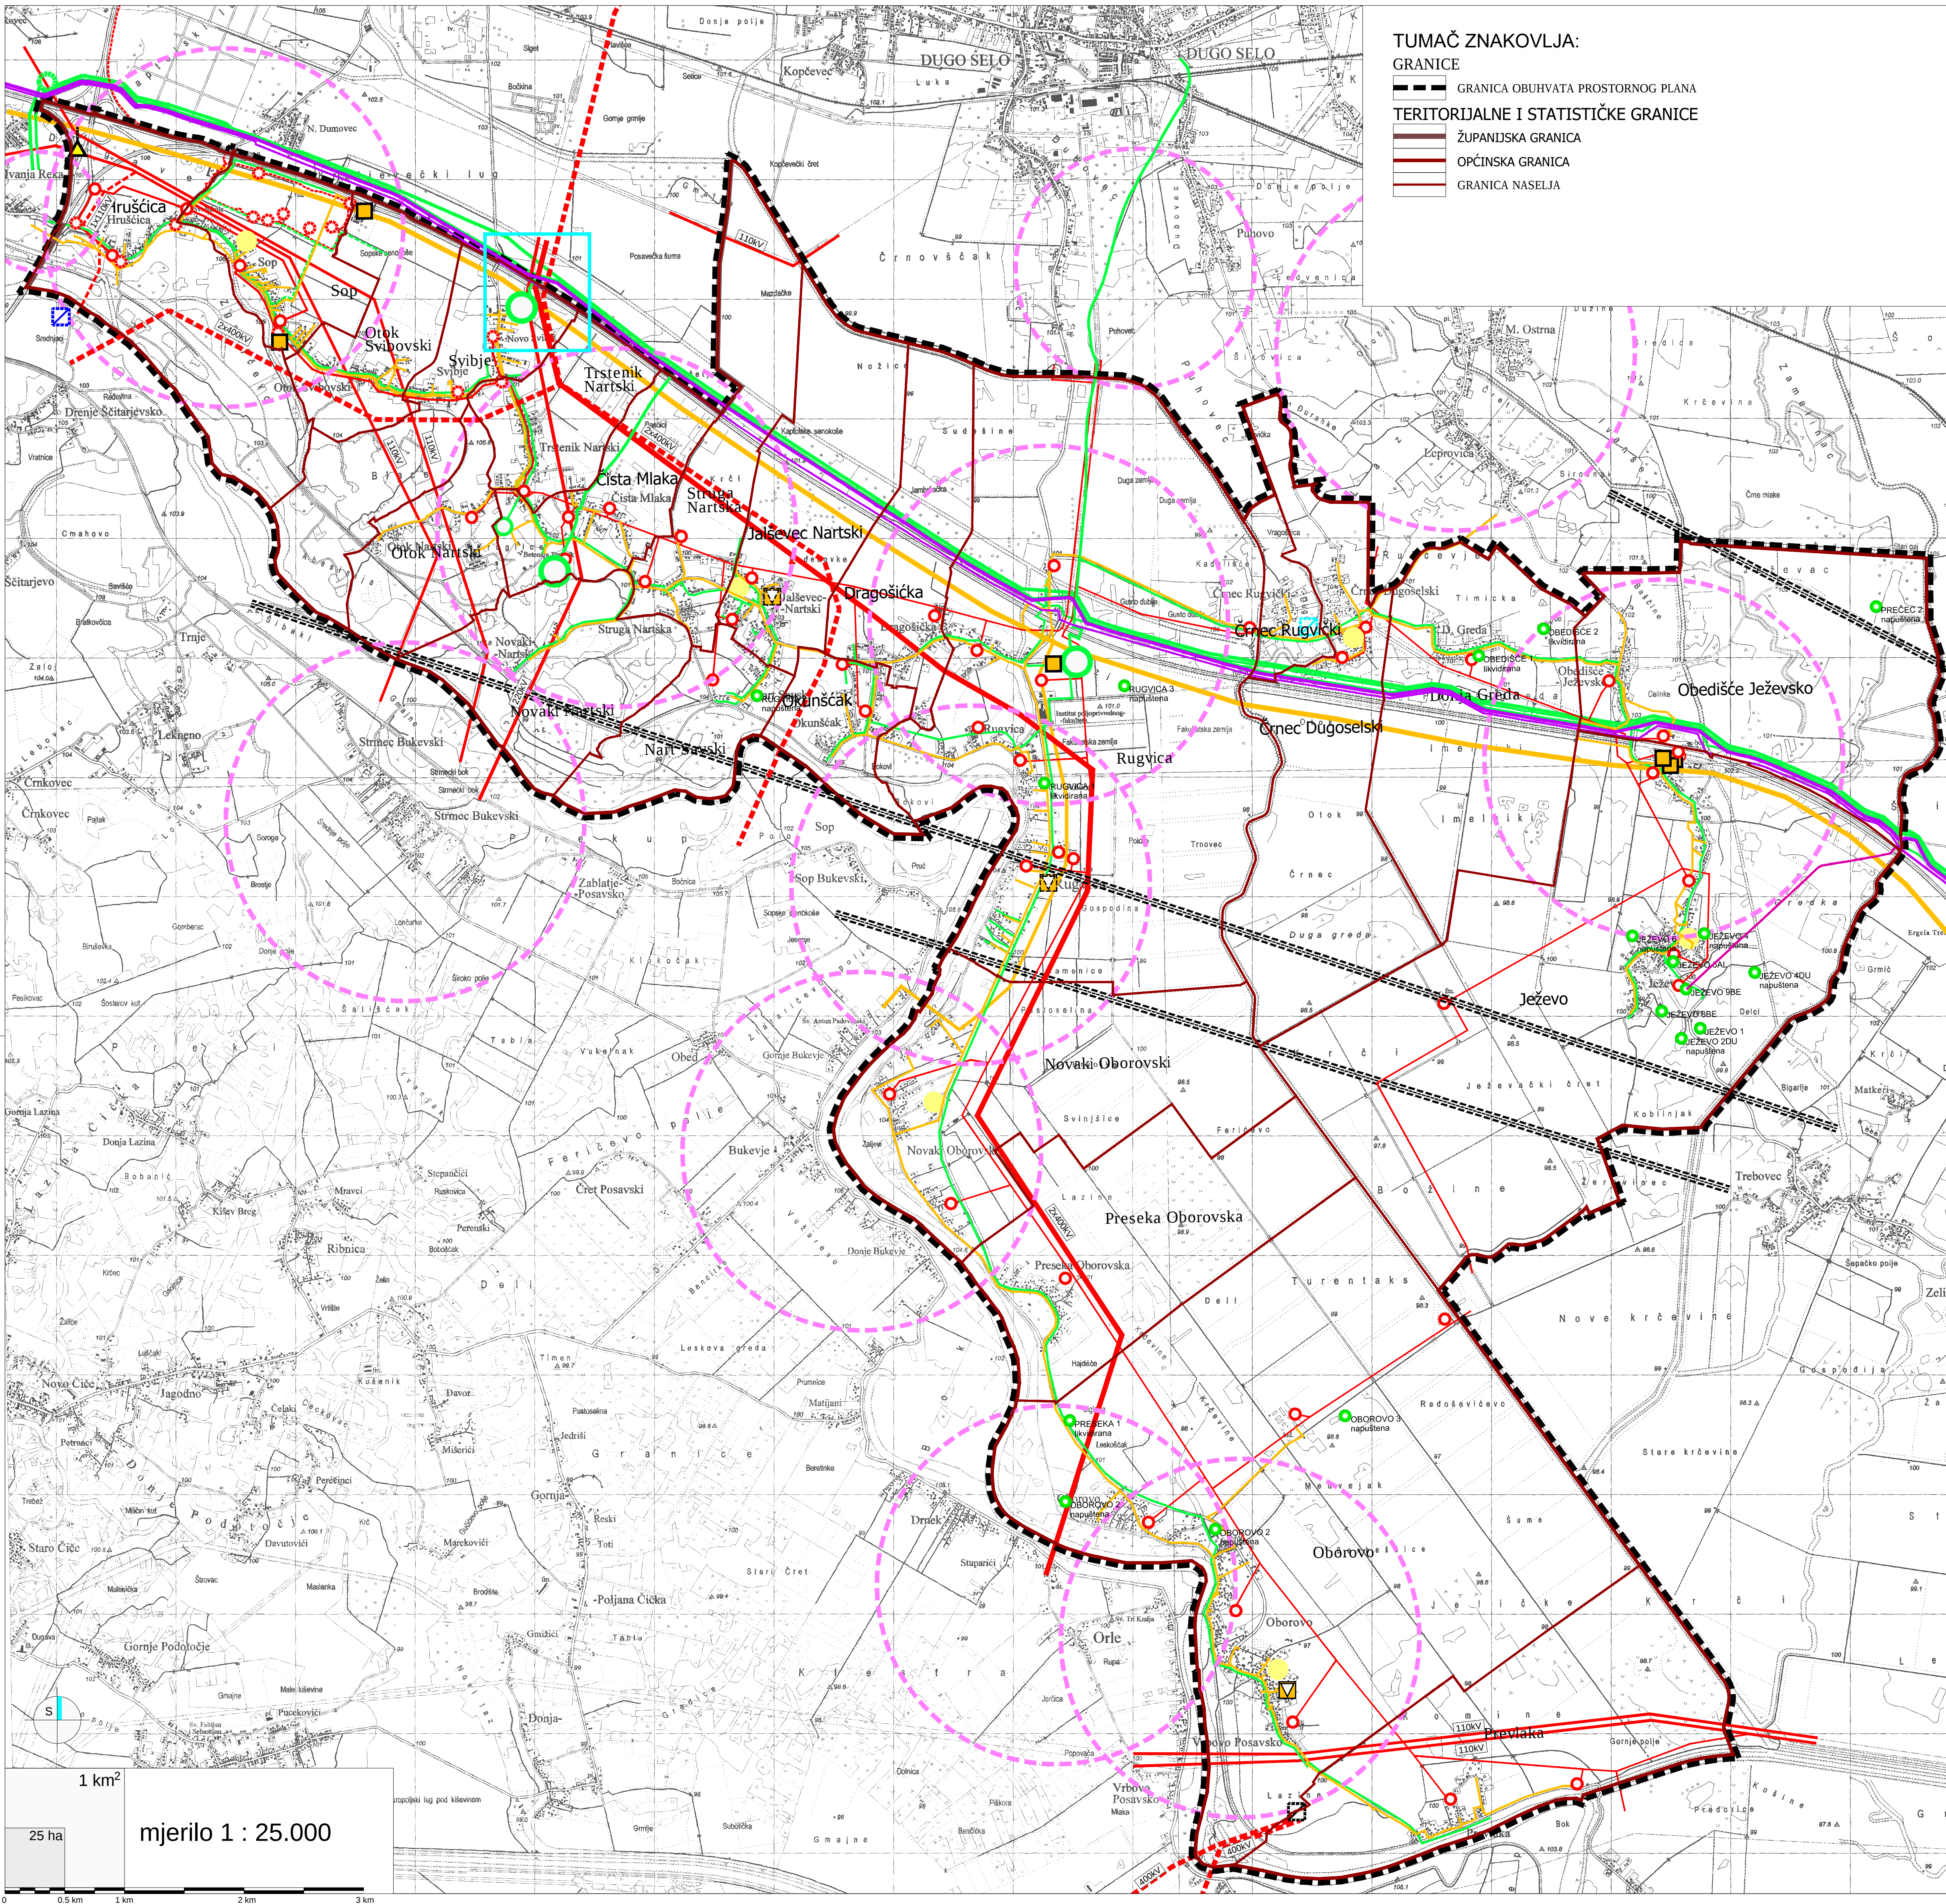

TUMAČ ZNAKOVLJA:

GRANICE

- GRANICA OBUHVATA PROSTORNOG PLANA

TERITORIJALNE I STATISTIČKE GRANICE

- ŽUPANIJSKA GRANICA
- OPĆINSKA GRANICA
- GRANICA NASELJA

- ENERGETSKI SUSTAV**
- PROIZVODNJA I CJEVNI TRANSPORT NAFTE I PLINA**
- Postojeće**
- PRODUKTOVOD
 - ETANOVOD
 - NAFTOVOD
 - MAGISTRALNI PLINOVOD
 - LOKALNI PLINOVOD
 - MJERNO REDUKCIJSKA STANICA
 - REDUKCIJSKA STANICA
- Planirano**
- MAGISTRALNI PLINOVOD
 - LOKALNI PLINOVOD
 - MJERNO REDUKCIJSKA STANICA
 - REDUKCIJSKA STANICA
- ISTRAŽNE BUŠOTINE**
- ELEKTROENERGETIKA**
- PROIZVODNI UREĐAJI**
- TERMoeLEKTRANA
 - HIĐROELEKTRANA
 - SOLARNA ELEKTRANA
- TRANSFORMATORSKA I RASKLOPNA POSTROJENJA**
- TS 20 kV
- ELEKTROPRIDENOSNI UREĐAJI**
- DALEKOVOD 400 kV
 - DALEKOVOD 220 kV
 - DALEKOVOD 110 kV
 - DALEKOVOD 35 kV
 - DALEKOVOD 10 kV
- POŠTA I TELEKOMUNIKACIJE**
- POŠTA**
- JEDINICA POŠTANSKE MREŽE
- JAVNE TELEKOMUNIKACIJE**
- TELEFONSKA MREŽA-KOMUTACIJSKI ČVORovi U NEPOKRETNOSTI MREŽI
 - UDALJENI PRETPLATNIČKI STUPANJ - UPS
 - VODOVI I KANALI
 - MEĐUNARODNI VODOVI I KANALI
 - MAGISTRALNI VODOVI I KANALI
 - KORISNIČKI I SPOJNI VODOVI I KANALI
 - POSTOJEĆI SAMOSTOJEĆI STUPOVI ELEKTRONIČKE KOMUNIKACIJE
 - ELEKTRONIČKE KOMUNIKACIJSKE ZONE
 - ZA SMJEŠTAJ SAMOSTOJEĆIH ANTENSKIH STUPOVA
 - RADIO I TV SUSTAV VEZA
 - RADIJSKI KORIDOR

OZNAKA IZMJENA I DOPUNA

PRIJEDLOG PLANA

Županija: ZAGREBAČKA	Općina: RUGVICA
Naziv prostornog plana: VI. IZMJENE I DOPUNE PROSTORNOG PLANA UREĐENJA OPĆINE RUGVICA	
Naziv kartografskog prikaza: INFRASTRUKTURNI SUSTAVI I MREŽE - ENERGETSKI SUSTAV, POŠTA I TELEKOMUNIKACIJE	
Broj kartografskog prikaza: 2.1.	Mjerilo kartografskog prikaza: 1 : 25 000
Odluka o izradi plana: Službeni glasnik Općine Rugvica br. 7/17, 1/18	Odluka o donošenju plana: Službeni glasnik Općine Rugvica br. --/18
Javna rasprava (datum objave): 9. kolovoza 2018. godine	Javni uvid održan: od 17. do 31. kolovoza 2018. godine
Pečat tijela odgovornog za provođenje javne rasprave: M.P.	Odgovorna osoba za provođenje javne rasprave: MATO ČIČAK, dipl.ing. Općinski načelnik
Suglasnost na plan: Mišljenje na konačni prijedlog plana JU Zavod za prostorno uređenje Zagrebačke županije (KLASA: --, URBROJ: -- od --)	
Pravna osoba koja je izradila plan: APE d.o.o. za arhitekturu, planiranje i ostale poslovne djelatnosti Ozaljska 61, 10000 Zagreb, tel 01/309-7572 fax 01/301-1417	
Pečat pravne osobe koja je izradila plan: M.P.	Odgovorna osoba: SANDRA JAKOPEC, dipl.ing. arh.
Odgovorni voditelj izrade nacrt prijedloga plana: MIRELA ČORDAŠ, dipl.ing.arh.	
Stručni tim u izradi plana: NIKŠA BOŽIĆ, dipl.ing.arh. SANDRA JAKOPEC, dipl.ing.arh. IVANA PANCIROV, dipl.ing.arh. VLATKA ŽUNEĆ, mag.ing.arh. MARIJANA ŽLOĐRE, mag.ing.arh. JULIKA BJELOBABA, dipl.iur.	
Pečat predstavničkog tijela: M.P.	Predsjednik predstavničkog tijela: ANA MUNIĆ, predsjednica Općinskog vijeća
Istovjetnost ovog prostornog plana s izvorikom ovjerava:	Pečat nadležnog tijela: M.P.