



II. IZMJENE I DOPUNE URBANISTIČKOG PLANA UREĐENJA TRGOVAČKE ZONE RUGVICA

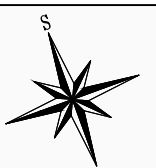

MJ. 1:2000
0 510 20 30 40 50 100 200 m

0.01 ha
0.25 ha
1 ha

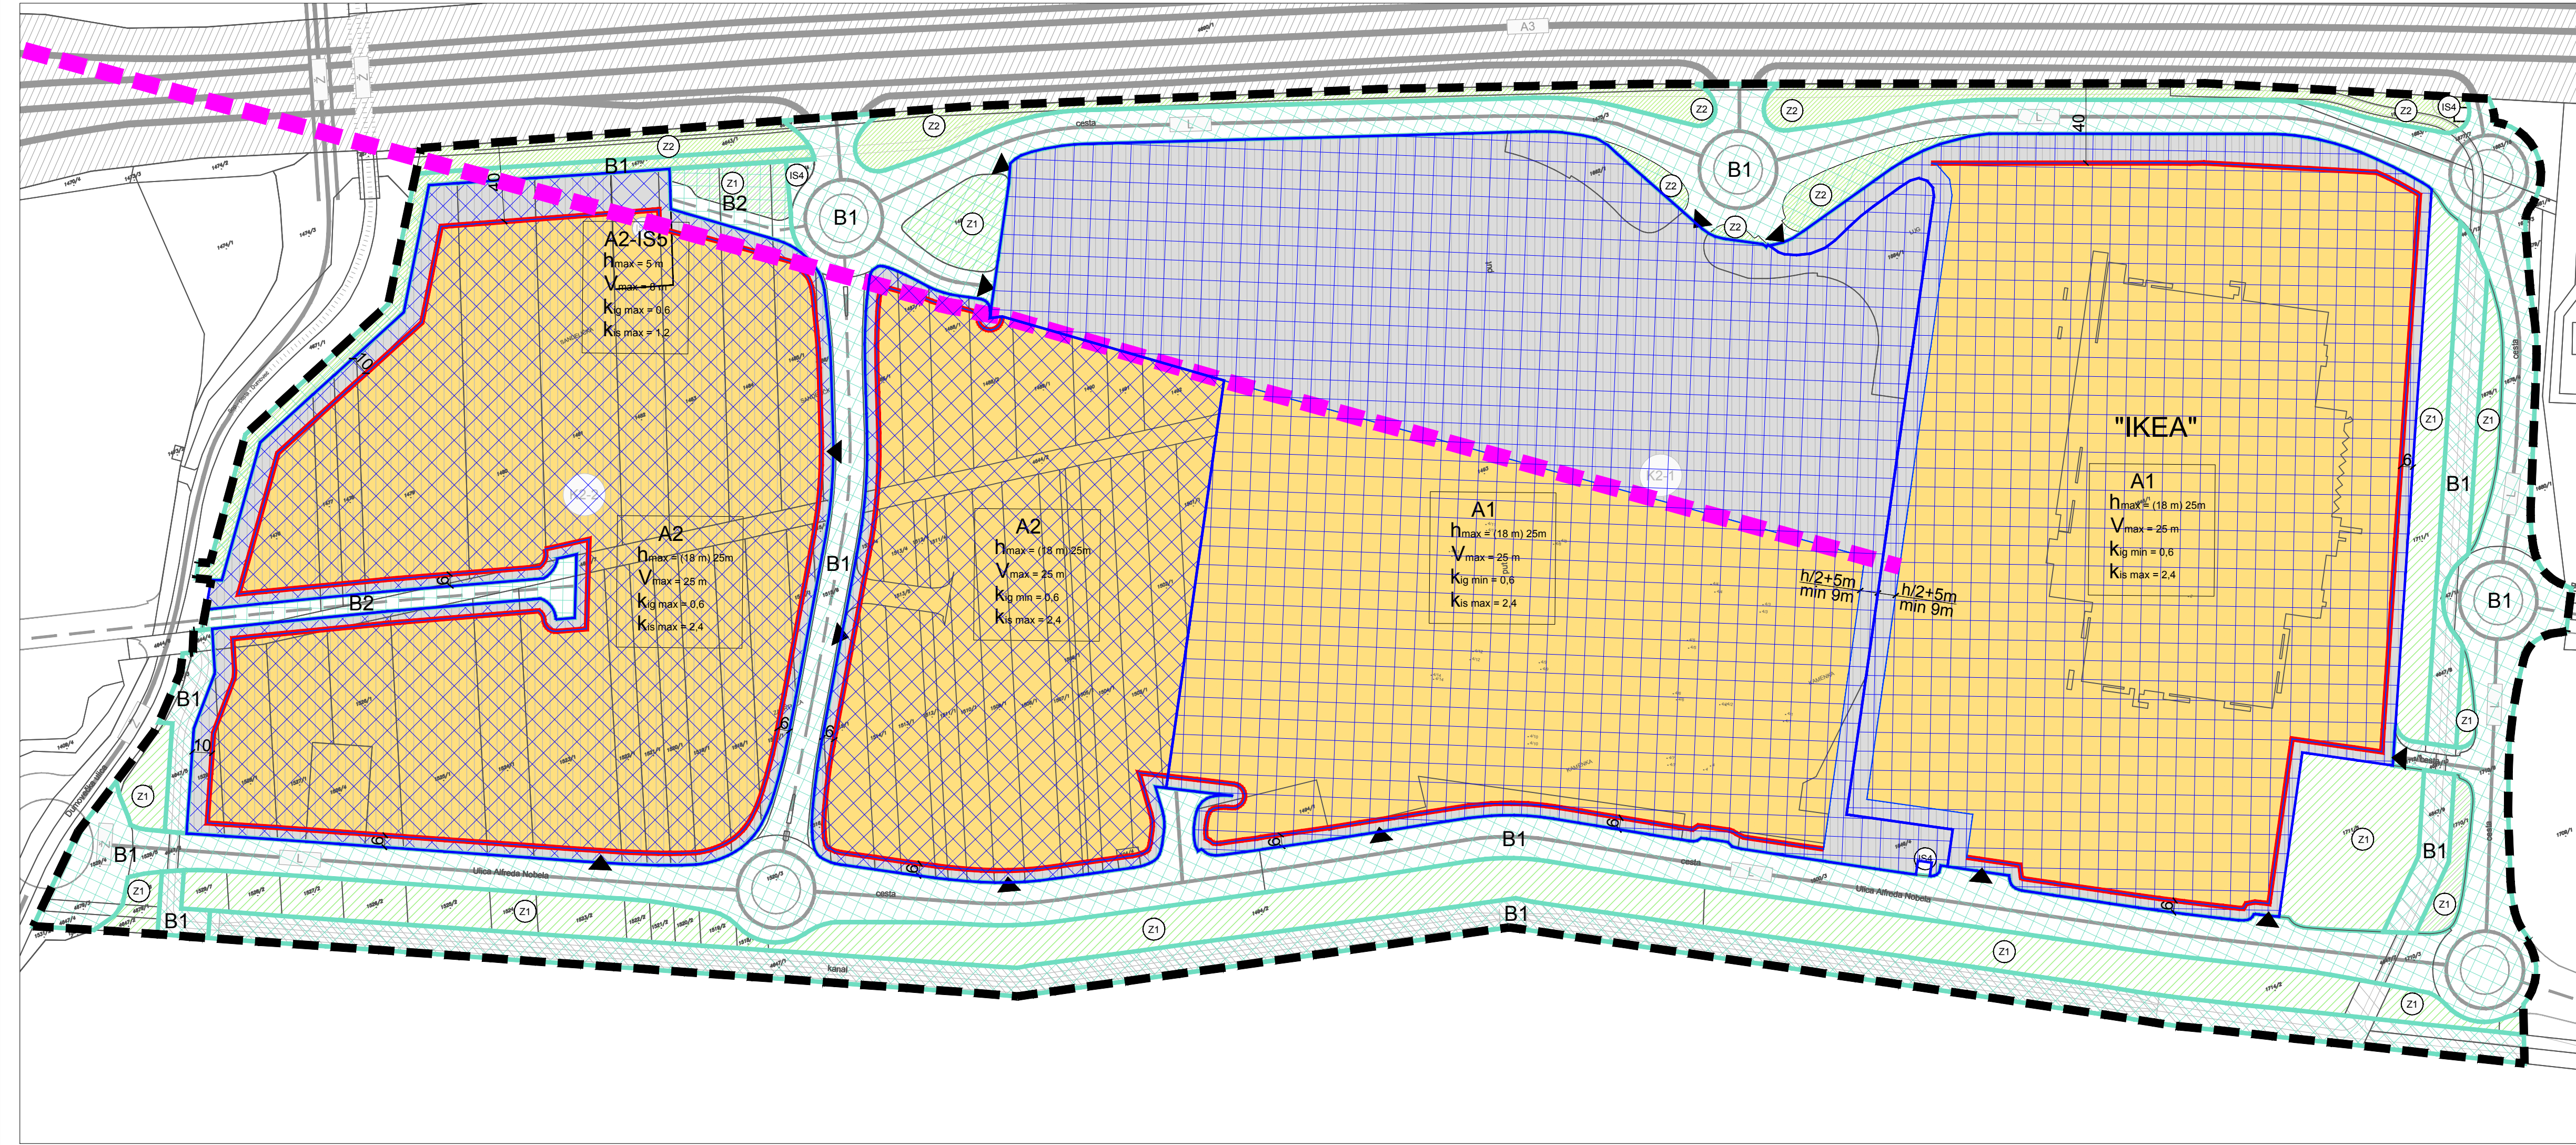

- GRANICE**
- GRANICA OBUHVATA
- KORIŠTENJE I NAMJENA POVRŠINA**
- POVRŠINE INFRASTRUKTURNIH SUSTAVA - IS4 - trafostanica 20/10/0,4 kV, IS5 - benzinska postaja
 - KANALI - OTVORENI
 - KANALI - ZATVORENI
 - KANALI - ZATVORENI, UNUTAR POVRŠINE DRUGE NAMJENE
- PROMET**
- ŽUPANIJSKA CESTA
 - LOKALNA CESTA
 - NERAZVRSTANA CESTA
 - GRANICA PROMETNE POVRŠINE
- PROMET U KONTAKTNOM PODRUČJU (van obuhvata Plana)**
- AUTOCESTA A3
 - ŽUPANIJSKA CESTA / ŽUPANIJSKA CESTA - UKIDANJE
 - NADVOŽNJAK / NADVOŽNJAK - UKIDANJE
- UVJETI GRADNJE**
- POVRŠINE MOGUĆEG SMJEŠTAJA NADZEMNOG DIJELA ZGRADA
 - POVRŠINE BEZ MOGUĆE NADZEMNE GRADNJE (NAMJENJENE PROMETNIM, PARTERNO I HORTIKULTURNIM UREĐENIM POVRŠINAMA)
 - MAKSIMALNI GRAĐEVNI PRAVAC NADZEMNOG DIJELA GRAĐEVINE
 - DOZVOLJENA VISINA GRAĐEVINE
 - DOZVOLJENA UKUPNA VISINA GRAĐEVINE
 - DOZVOLJENA IZGAĐENOST / DOZVOLJENA ISKORISTIVOST
 - GRANICA VIDLJIVOSTI ZGRADE "IKEA"
 - "IKEA" POSTOJEĆI SADRŽAJ / KORISNIK
 - PRIKLJUČENJE NA PROMETNU I KOMUNALNU INFRASTRUKTURU
- OBLICI KORIŠTENJA**
- ODRŽAVANJE ILI REKONSTRUKCIJA POSTOJEĆIH GRAĐEVINA
 - NOVA GRADNJA
 - ODRŽAVANJE, REKONSTRUKCIJA ILI ZAMJENA INFRASTRUKTURNIH GRAĐEVINA
 - NOVA GRADNJA INFRASTRUKTURNIH GRAĐEVINA
 - ZAŠTITNE ZELENE POVRŠINE
 - ZELENE POVRŠINE UZ PROMETNICE

| | |
|---|---|
| Županija: ZAGREBAČKA ŽUPANIJA Općina: OPĆINA RUGVICA | |
| Naziv prostornog plana: II. IZMJENE I DOPUNE URBANISTIČKOG PLANA UREĐENJA TRGOVAČKE ZONE RUGVICA - PRIJEDLOG PLANA - | |
| Naziv kartografskog prikaza: NAČINI I UVJETI GRADNJE | |
| Broj kartografskog prikaza: 4.1 | Mjerilo kartografskog prikaza: 1:2000 |
| Odluka o izradi Plana: Službeni glasnik Općine Rugvica 06/18 od 05. 09. 2018. | Odluka Općinskog vijeća o donošenju Plana: Službeni glasnik Općine Rugvica od ... do ... |
| Javna rasprava (datum objave): ... | Javni uvid održan od ... do ... |
| www.rugvica.hr - ... www.mgipu.hr - ... | Mato Čičak, dipl.ing. |
| Pečat tijela odgovornog za provođenje javne rasprave: | |
| Pečat pravne osobe koja je izradila Plan: | |
| Odgovorna osoba koja je izradila Plan: | |
| mr.sc. Ninoslav Dusper, dipl.ing.arh. | |
| Odgovorna voditeljica izrade nacrtu prijedloga Plana: Terezija Mirković Berković, dipl.ing.arh. | |
| Stručni tim u izradi Plana: | |
| 1. Terezija Mirković Berković, dipl.ing.arh. | 2. Daliborka Pavlović, građ.teh. 3. Karlo Žebčević, mag.oecol et. prot.nat./mag.ing.agr. 4. Juraj Dusper, dipl.oec. |
| Godina izrade: 2018.-2019. | |
| Pečat Općinskog vijeća: | Predsjednica Općinskog vijeća Općine Rugvica: |
| Ana Munić | |
| Istovjetnost ovog Plana s izvornikom ovjerava: | |
| Pečat nadležnog tijela | |
| (ime, prezime, potpis) | |