



II. IZMJENE I DOPUNE URBANISTIČKOG PLANA UREĐENJA TRGOVAČKE ZONE RUGVICA

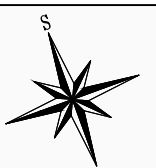

MJ. 1:2000
0 510 20 30 40 50 100 200 m

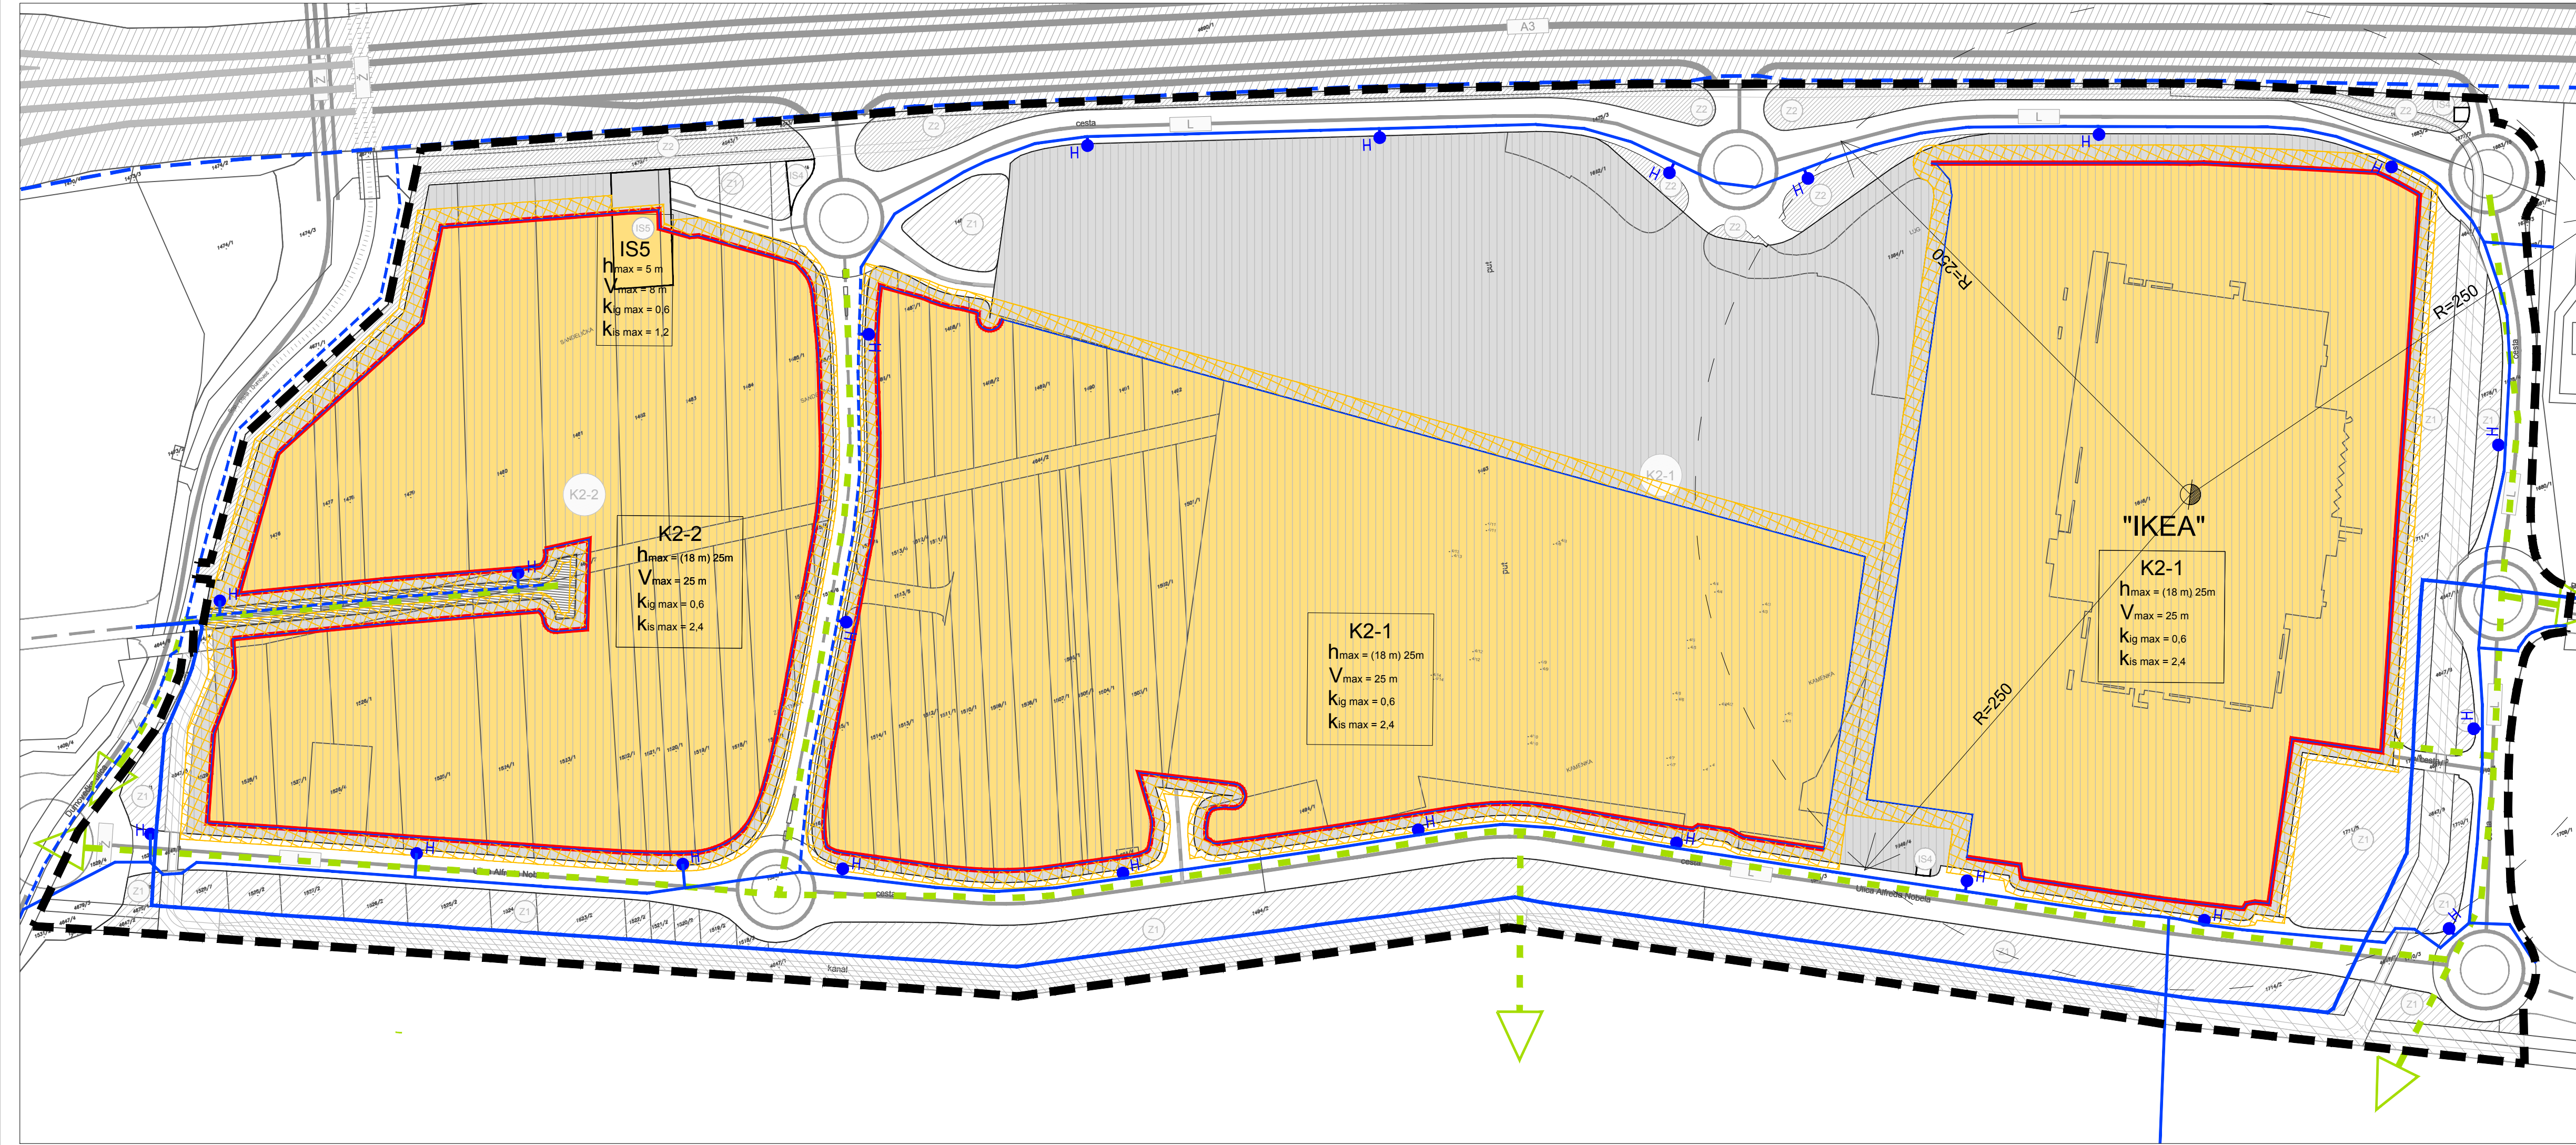

0.01 ha
0.25 ha
1 ha

- GRANICE**
- GRANICA OBUHVATA
- KORIŠTENJE I NAMJENA POVRŠINA**
- (K2-1) GOSPODARSKA NAMJENA - POSLOVNA, pretežno trgovačka (K2-1, K2-2)
 - (Z1) ZAŠTITNE ZELENE POVRŠINE
 - (Z2) ZELENE POVRŠINE UZ PROMETNICE
 - (IS4) POVRŠINE INFRASTRUKTURNIH SUSTAVA - IS4 - trafostanica 20/10/0,4 kV, IS5 - benzinska postaja
 - KANALI - OTVORENI
 - KANALI - ZATVORENI
 - KANALI - ZATVORENI, UNUTAR POVRŠINE DRUGE NAMJENE
- PROMET**
- ŽUPANIJSKA CESTA
 - LOKALNA CESTA
 - NERAZVRSTANA CESTA
 - GRANICA PROMETNE POVRŠINE
- PROMET U KONTAKTNOM PODRUČJU (van obuhvata Plana)**
- A3 AUTOCESTA A3
 - ŽUPANIJSKA CESTA / ŽUPANIJSKA CESTA - UKIDANJE
 - NADVOŽNJAK / NADVOŽNJAK - UKIDANJE
- UVJETI GRADNJE**
- POVRŠINE MOGUĆEG SMJEŠTAJA NADZEMNOG DIJELA ZGRADA
 - POVRŠINE BEZ MOGUĆE NADZEMNE GRADNJE (NAMJENJENE PROMETNIM, PARTERNO I HORTIKULTURNIM UREĐENIM POVRŠINAMA)
 - MAKSIMALNI GRAĐEVNI PRAVAC NADZEMNOG DIJELA GRAĐEVINE
 - h_{max} / V_{max} DOZVOLJENA VISINA / UKUPNA VISINA GRAĐEVINE
 - K_{ig} / K_{is} DOZVOLJENA IZGRADENOST / DOZVOLJENA ISKORISTIVOST
 - "IKEA" POSTOJEĆI SADRŽAJ / KORISNIK
 - JAVNE PROMETNE POVRŠINE (POŽARNI I INTERVENTNI PUTEVI)
 - POSTOJEĆE DVONAMJENSKO SKLONIŠTE; R=RADIJUS U METRIMA
 - ZONA ZARUŠAVANJA ($h_{max}/2$)
 - H VANJSKA HIDRANTSKA MREŽA - HIDRANTI
 - MAGISTRALNI VODOOPSKRBNI CJEVOVOD
 - EVAKUACIJSKI PUT I SMJER KRETANJA

Županija: ZAGREBAČKA ŽUPANIJA Općina: OPĆINA RUGVICA	
Naziv prostornog plana: II. IZMJENE I DOPUNE URBANISTIČKOG PLANA UREĐENJA TRGOVAČKE ZONE RUGVICA - PRIJEDLOG PLANA -	
Naziv kartografskog prikaza: NAČINI I UVJETI GRADNJE Urbanističke mjere zaštite	
Broj kartografskog prikaza: 4.2	Mjerilo kartografskog prikaza: 1:2000
Odluka o izradi Plana: Službeni glasnik Općine Rugvica 06/18 od 05. 09. 2018.	Odluka Općinskog vijeća o donošenju Plana: Službeni glasnik Općine Rugvica od
Javna rasprava (datum objave):	Javni uvid održan od do
www.rugvica.hr - www.mgipu.hr -	
Pečat tijela odgovornog za provođenje javne rasprave:	Odgovorna osoba za provođenje javne rasprave: Mato Čičak, dipl.ing.
Pravna osoba koja je izradila Plan: URBANISTIČKI INSTITUT HRVATSKE d.o.o. ZAGREB	
Pečat pravne osobe koja je izradila Plan:	Odgovorna osoba: mr.sc. Ninoslav Dusper, dipl.ing.arh.
Odgovorna voditeljica izrade nacrtu prijedloga Plana: Terezija Mirković Berković, dipl.ing.arh.	
Stručni tim u izradi Plana:	
1. Terezija Mirković Berković, dipl.ing.arh.	2. Daliborka Pavlović, građ.teh. 3. Karlo Žebčević, mag.oecol.et. prot.nat./mag.ing.agr. 4. Juraj Dusper, dipl.oec.
Godina izrade: 2018.-2019.	
Pečat Općinskog vijeća:	Predsjednica Općinskog vijeća Općine Rugvica: Ana Munić
Istovjetnost ovog Plana s izvornikom ovjerava:	Pečat nadležnog tijela
(ime, prezime, potpis)	