
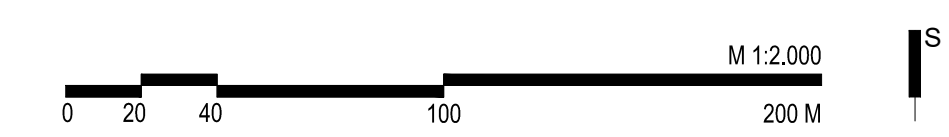


simbol	opis	TUMAČ ZNAKOVA
	GRANICE OBUHVAT UPU-a	
	ELEKTRONIČKE KOMUNIKACIJE PODZEMNI EK VOD	
	EK ZDENAČ	
	ELEKTRONIČKE KOMUNIKACIJSKE ZONE ZA SMJEŠTAJ SAMOSTOJEĆIH ANTENSKIH STUPOVA	
PLINOOPSKRBA		
	MAGISTRALNI PLINOVOD	
	KORIDOR MAGISTRALNOG PLINOVODA	
	LOKALNI PLINOVOD	
ELEKTROOPSKRBA		
	POSTOJEĆA TRAFOSTANICA 10(20)/0,4 kV planira se njezino ukidanje	
	KABELSKA TRAFOSTANICA 20/0,4 kV 1(2)x1000 kVA	
	20 kV KABEL	
	10kV DALEKOVODA sa zaštitnim koridorom	
	UKIDANJE 10kV DALEKOVODA	

OZNAKA IZMJENA ZA PONOVNU JAVNU RASPRAVU
IZMJENA IZ "PLANIRANO" U "POSTOJEĆE"

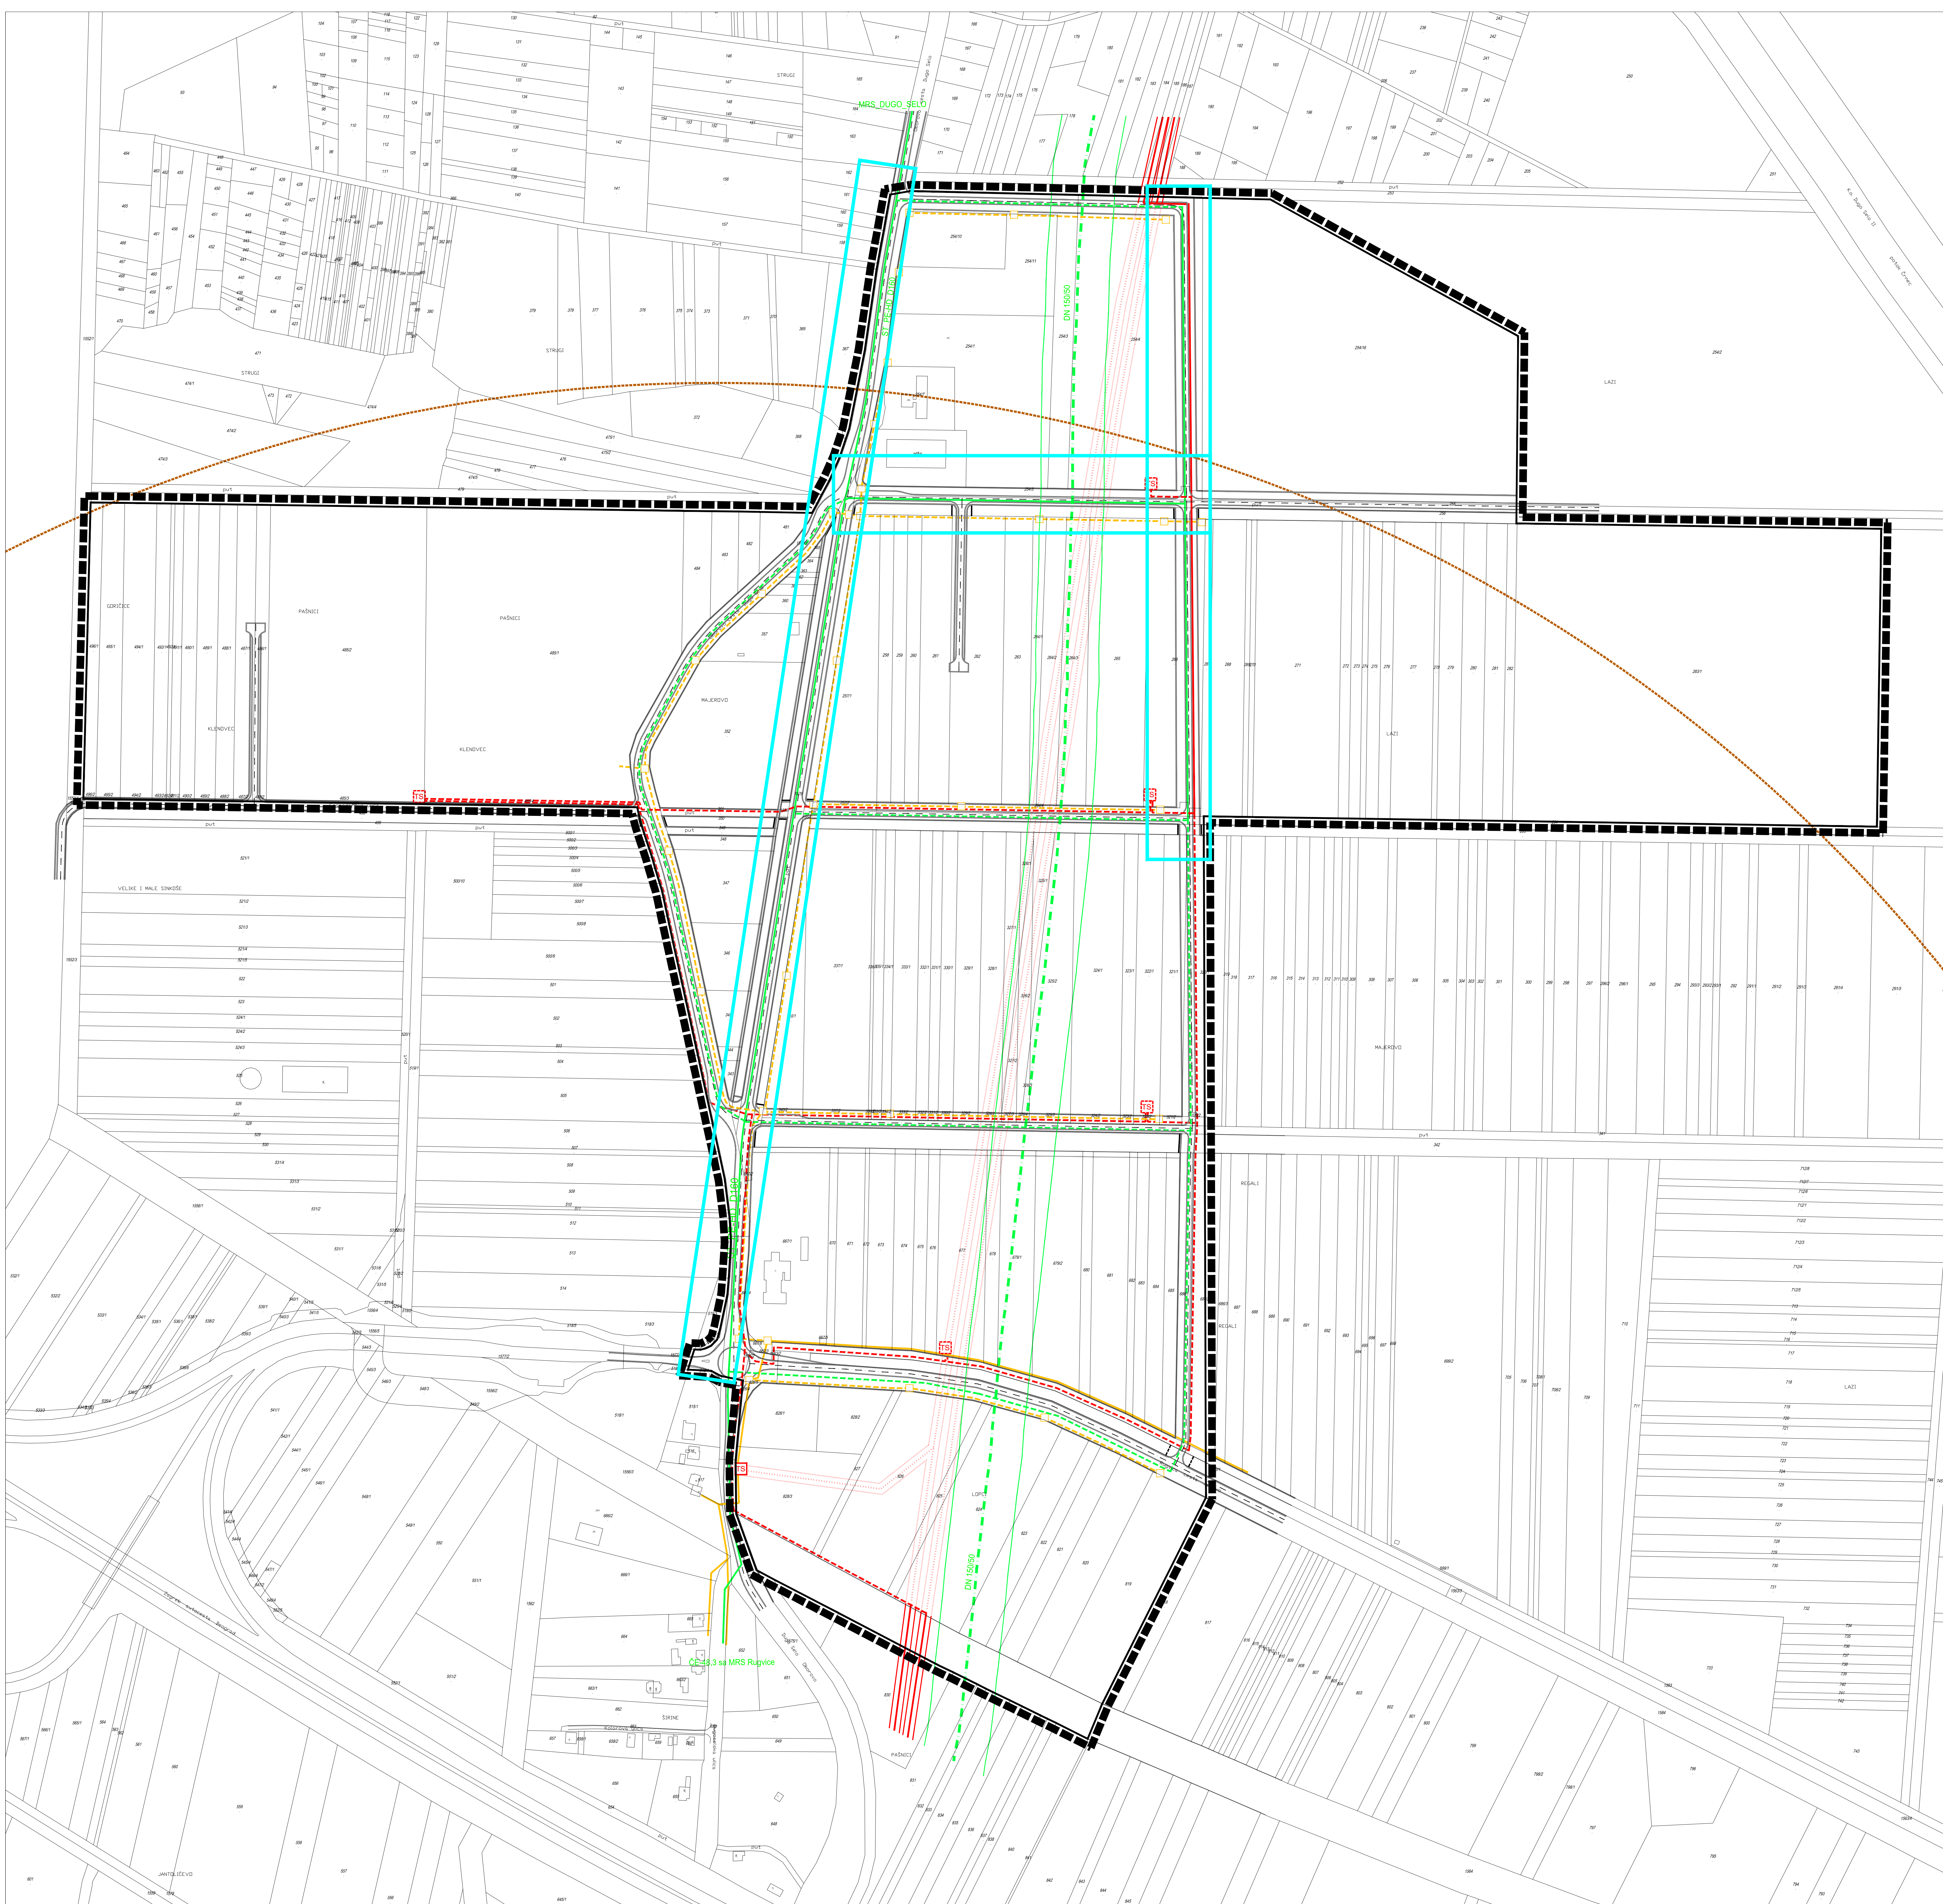

Općina: ZAGREBAČKA	Grad: RUGVICA
Naziv prostornog plana: II. IZMJENE I DOPUNE URBANISTIČKOG PLANA UREĐENJA RADNE ZONE "RUGVICA SJEVER" (UPU 7)	
Naziv kategoriziranih prikaza: PRIJEDLOG PLANA ZA PONOVNU JAVNU RASPRAVU ELEKTRONIČKE KOMUNIKACIJE I ENERGETSKI SUSTAV	
Redni kategorizirani prikaz: 2B.	Mjerna kategorizirani prikaz: 1 : 2 000
Oslikao i izradio plan: Službeni glasnik Općine Rugvica 1/20, 2/21	Oslikao predstavio prikaz u doručenoj planu: XXX
Planirano izdati: 18. studenog 2021. 9. lipnja 2022.	Planirano izdati: 22. studenog 2021. 13. do 22. lipnja 2022.
Pričajnik odgovoran za provedbu javne rasprave: M.P.	Odgovorna osoba za provedbu javne rasprave: MATO ČIČAK, dipl.ing., Općinski načelnik
Suglasnost na plan: APE d.o.o. za arhitekturu, planiranje i ostale poslovne djelatnosti Ozaljska B1, 10000 Zagreb, tel/fax: 01/309-7572	
Pričajnik pravne osobe koji je izradio plan: MIRELA ČORDAŠ, dipl.ing.arh.	
Odgovorni voditelj izradio nacrt prijedloga plana: MIRELA ČORDAŠ, dipl.ing.arh.	
Izdvojiti na izradi plana: SANDRA JAKOPEC, dipl.ing.arh. NENJA BUŽIĆ, dipl.ing.arh. IVANA PANČIĆ, dipl.ing.arh.	
Izdvojiti na izradi plana: VLATKA ŽINEC, mag.ing.arch. MARIJANA ŽILČEVIĆ, mag.ing.arch.	
Pričajnik predstavio prikaz: M.P.	Pričajnik predstavio prikaz: NENAD JAKŠIĆ, predsjednik Općinskog vijeća
Odobrenje ovog prostornog plana u izvornom obliku: Pričajnik predstavio prikaz: M.P.	

II. IZMJENE I DOPUNE URBANISTIČKOG PLANA UREĐENJA RADNE ZONE "RUGVICA SJEVER" (UPU 7)