


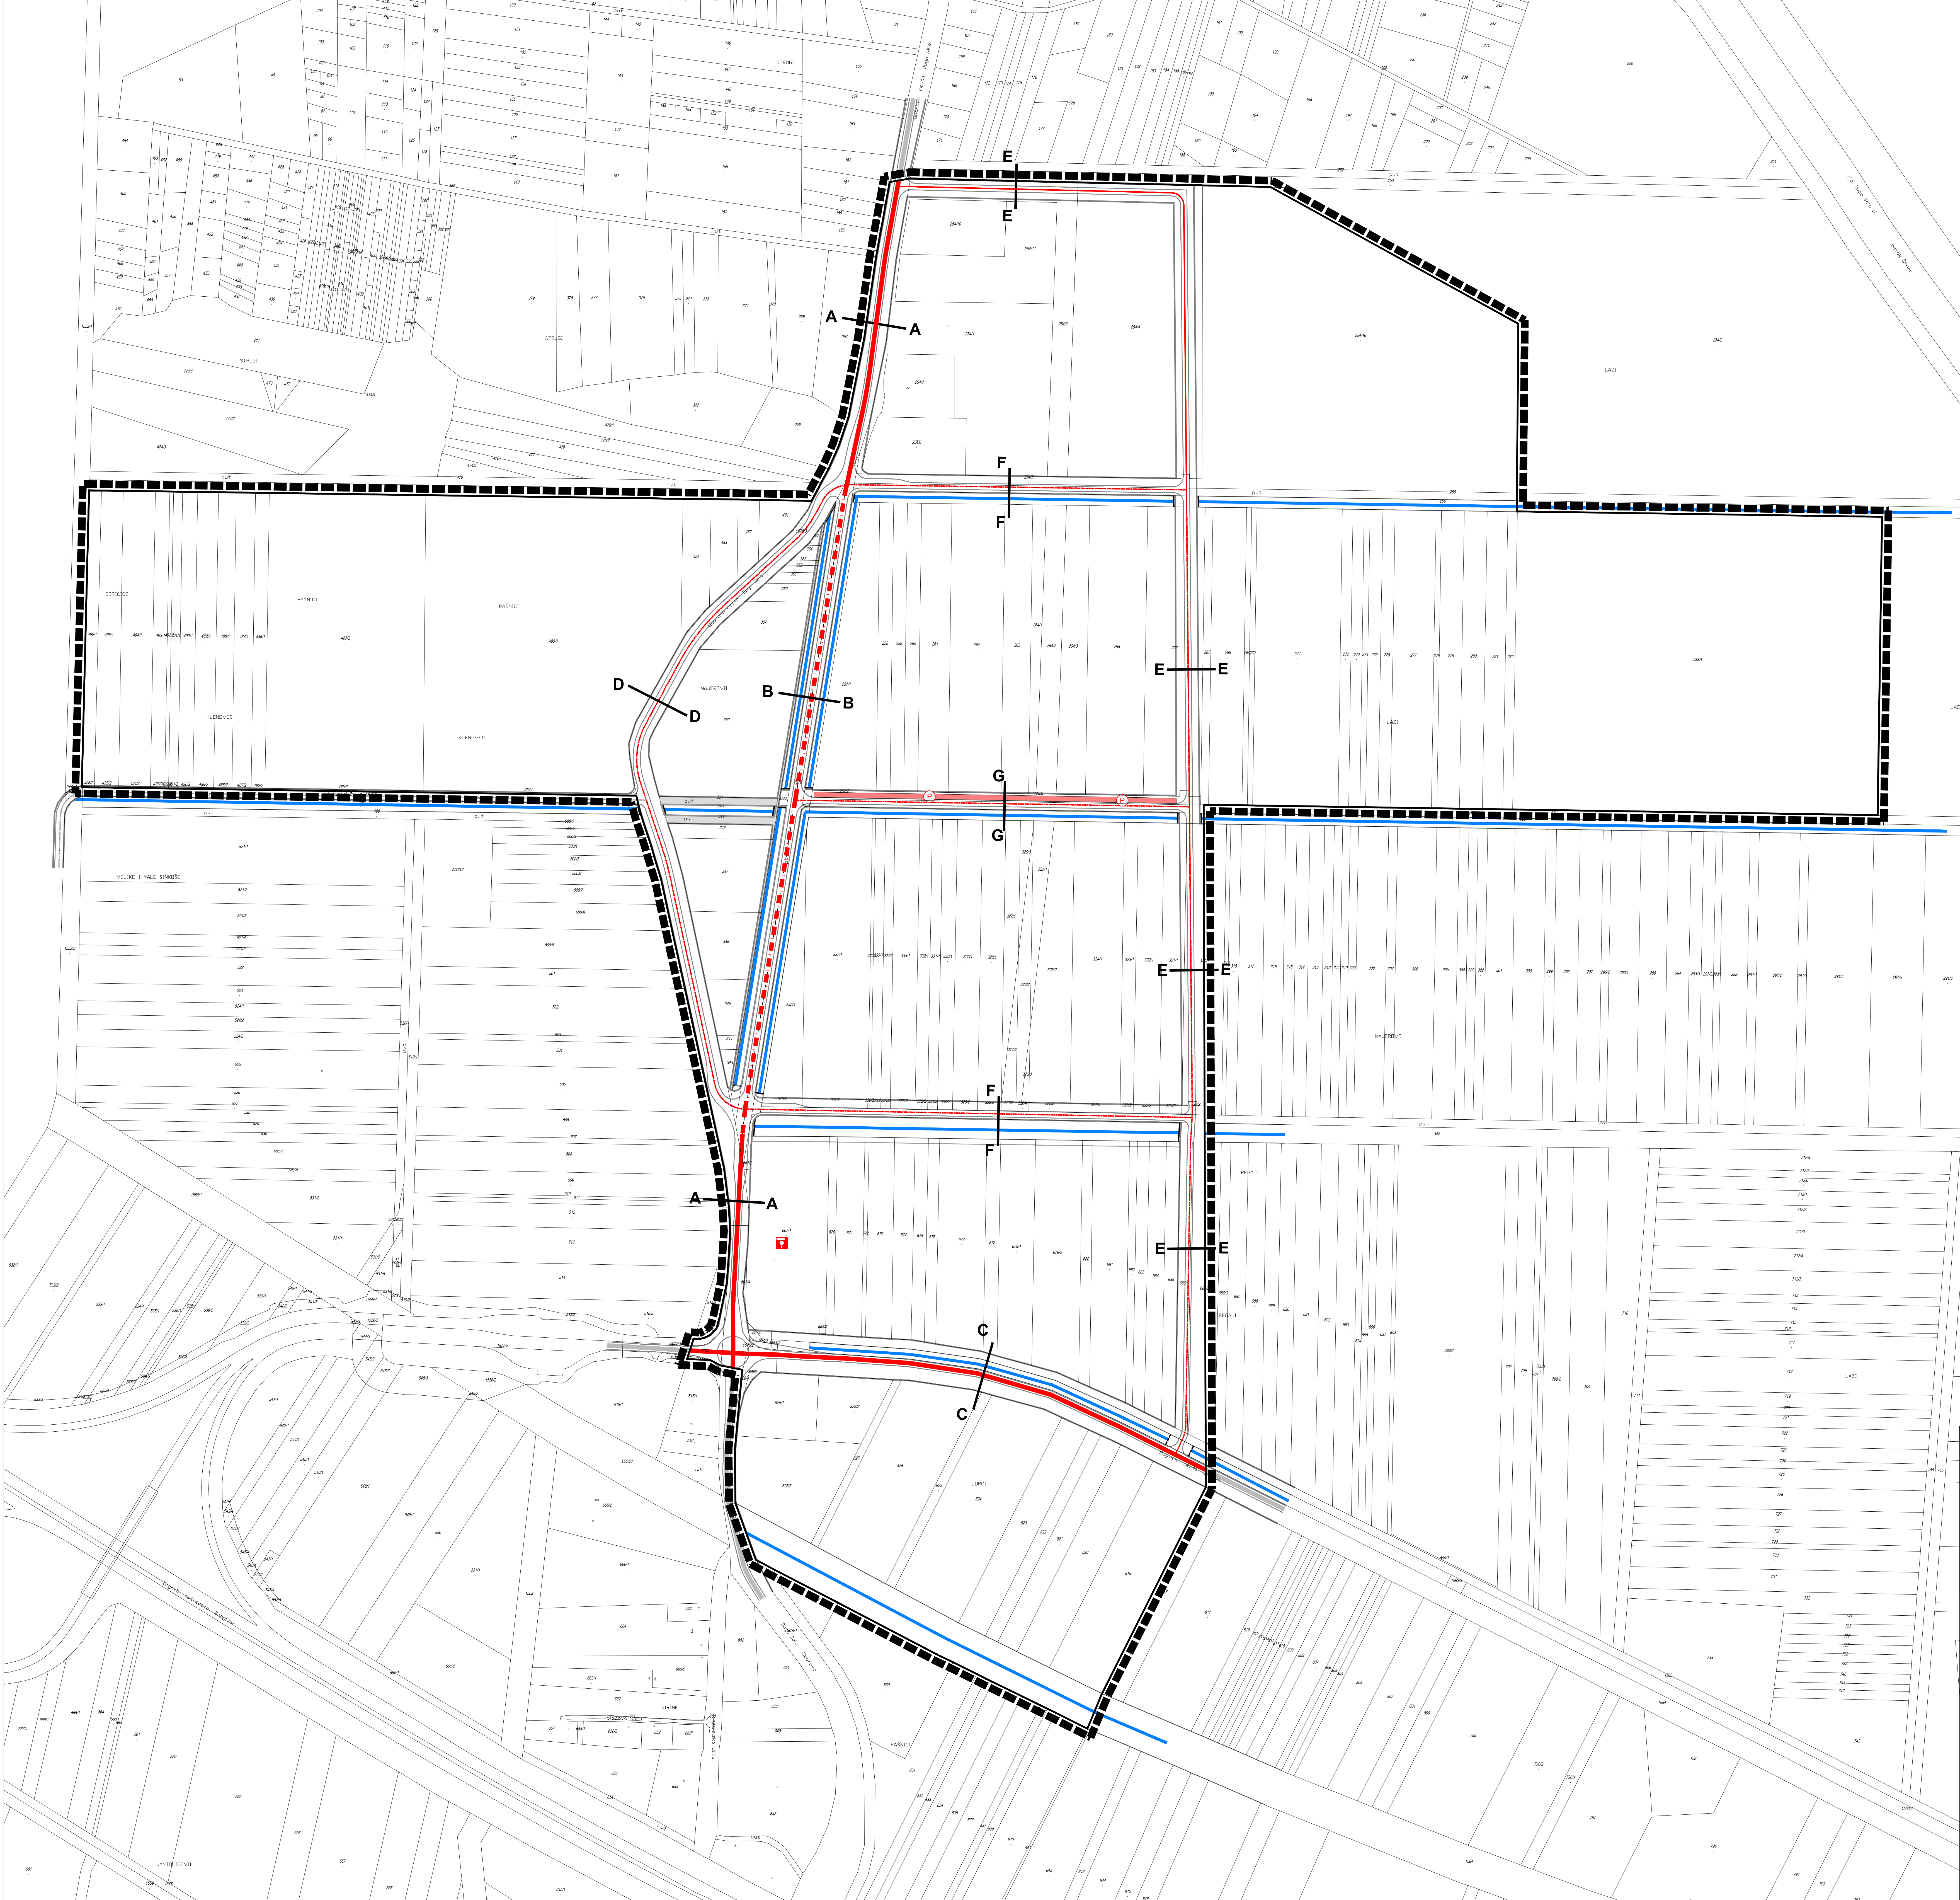

PROMETNA, ULIČNA I KOMUNALNA INFRASTRUKTURNA MREŽA
2A. PROMET

postojeca

planirano

TUMAČ ZNAKOVA

GRANICE

OBUHVAAT UPU-a

CESTOVNI PROMET

GLAVNA PROMETNICA

SABIRNA PROMETNICA

OSTALE PROMETNICE

GLAVNA PROMETNICA - IZVAN OBUHVATA PLANA

SABIRNA PROMETNICA - IZVAN OBUHVATA PLANA

OSTALE PROMETNICE - IZVAN OBUHVATA PLANA

KOLNIK

KOLNO-PJEŠAČKE POVRŠINE

PJEŠAČKE POVRŠINE








MOST

PARKIRALIŠTE

BENZINSKA POSTAJA

KANAL

KARAKTERISTIČNI PROFILI PROMETNICA
MJERILO 1:250

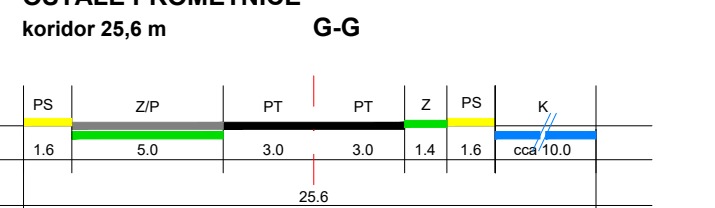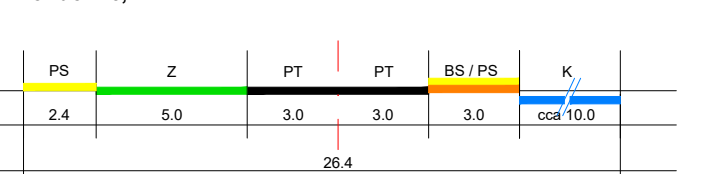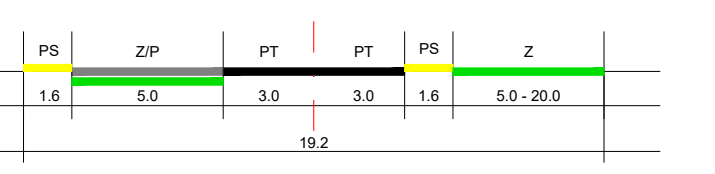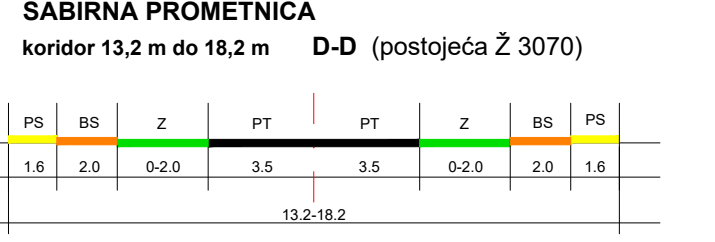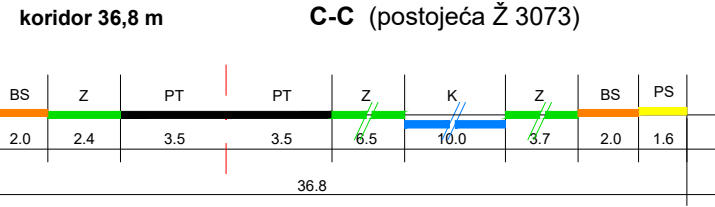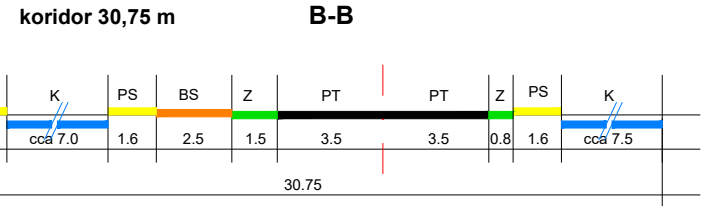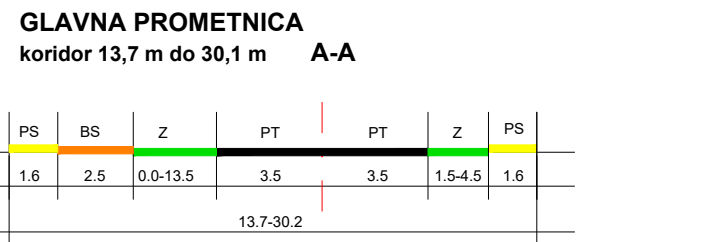

PT - PROMETNA TRAKA

P - PARKIRALIŠTE

Z - ZELENILLO

BS - BIKULISTIČKA STAZA

PS - PJEŠAČKA STAZA (NOSOTUP)

K - KANAL

3,0 ŠIRINA U METRIMA



Županje:	ZAGREBAČKA	Grad:	RUGVICA
Nacrt prometa:	II. IZMJENE I DOPUNE URBANISTIČKOG PLANA UREĐENJA RADNE ZONE "RUGVICA SJEVER" (UPU 7) PRILOG PLANA		
Nacrt kartografskog prikaza:	PROMET		
Broj kartografskog prikaza:	2A.	Mjerna kartografska prikaza:	1:2 000
Oslobođeno iz ovog plana:	Oslobođeno iz ovog plana:		
Službeni glasnici Općine Rugvica 1/20, 2/21	Službeni glasnici Općine Rugvica 1/20, 2/21		
Datum i mjesto izdavanja:	Datum i mjesto izdavanja:		
16. studenog 2021.	22. studenog 2021.		
Potpis glavnog projektanta:	Odgovorna osoba za provedbu javne rasprave:		
M.P.	MATO ČIČAK, dipl.ing., Općinski nadnik		
Suglasnost na plan:			
Pravna osoba koja je izdala plan:	APE d.o.o. za arhitekturu, planiranje i ostale poslovne djelatnosti Ozaljska 61, 10000 Zagreb, tel/fax: 01/309-7572		
Potpis glavnog projektanta:	Odgovorna osoba:		
MIRELA ČORDAŠ, dipl.ing.arh.			
Odgovorni nadnik izdavača nacrti projekta:			
MIRELA ČORDAŠ, dipl.ing.arh.			
Stručni uvid izdavača:	VLAHA ŽUNEC, mag.ing.arh. MARIJANA ZLOČE, mag.ing.arh.		
SAŠKA JAKOPEC, dipl.ing.arh. NIKOLA BUDIC, dipl.ing.arh. IVANA PANDROV, dipl.ing.arh.			
Potpis predstavničkog tijela:	Prestupnik predstavničkog tijela:		
M.P.	NENAD JAKŠIĆ, predsjednik Općinskog vijeća		
Stručni uvid ovog projekta:	Prestupnik ovog projekta:		
M.P.			