


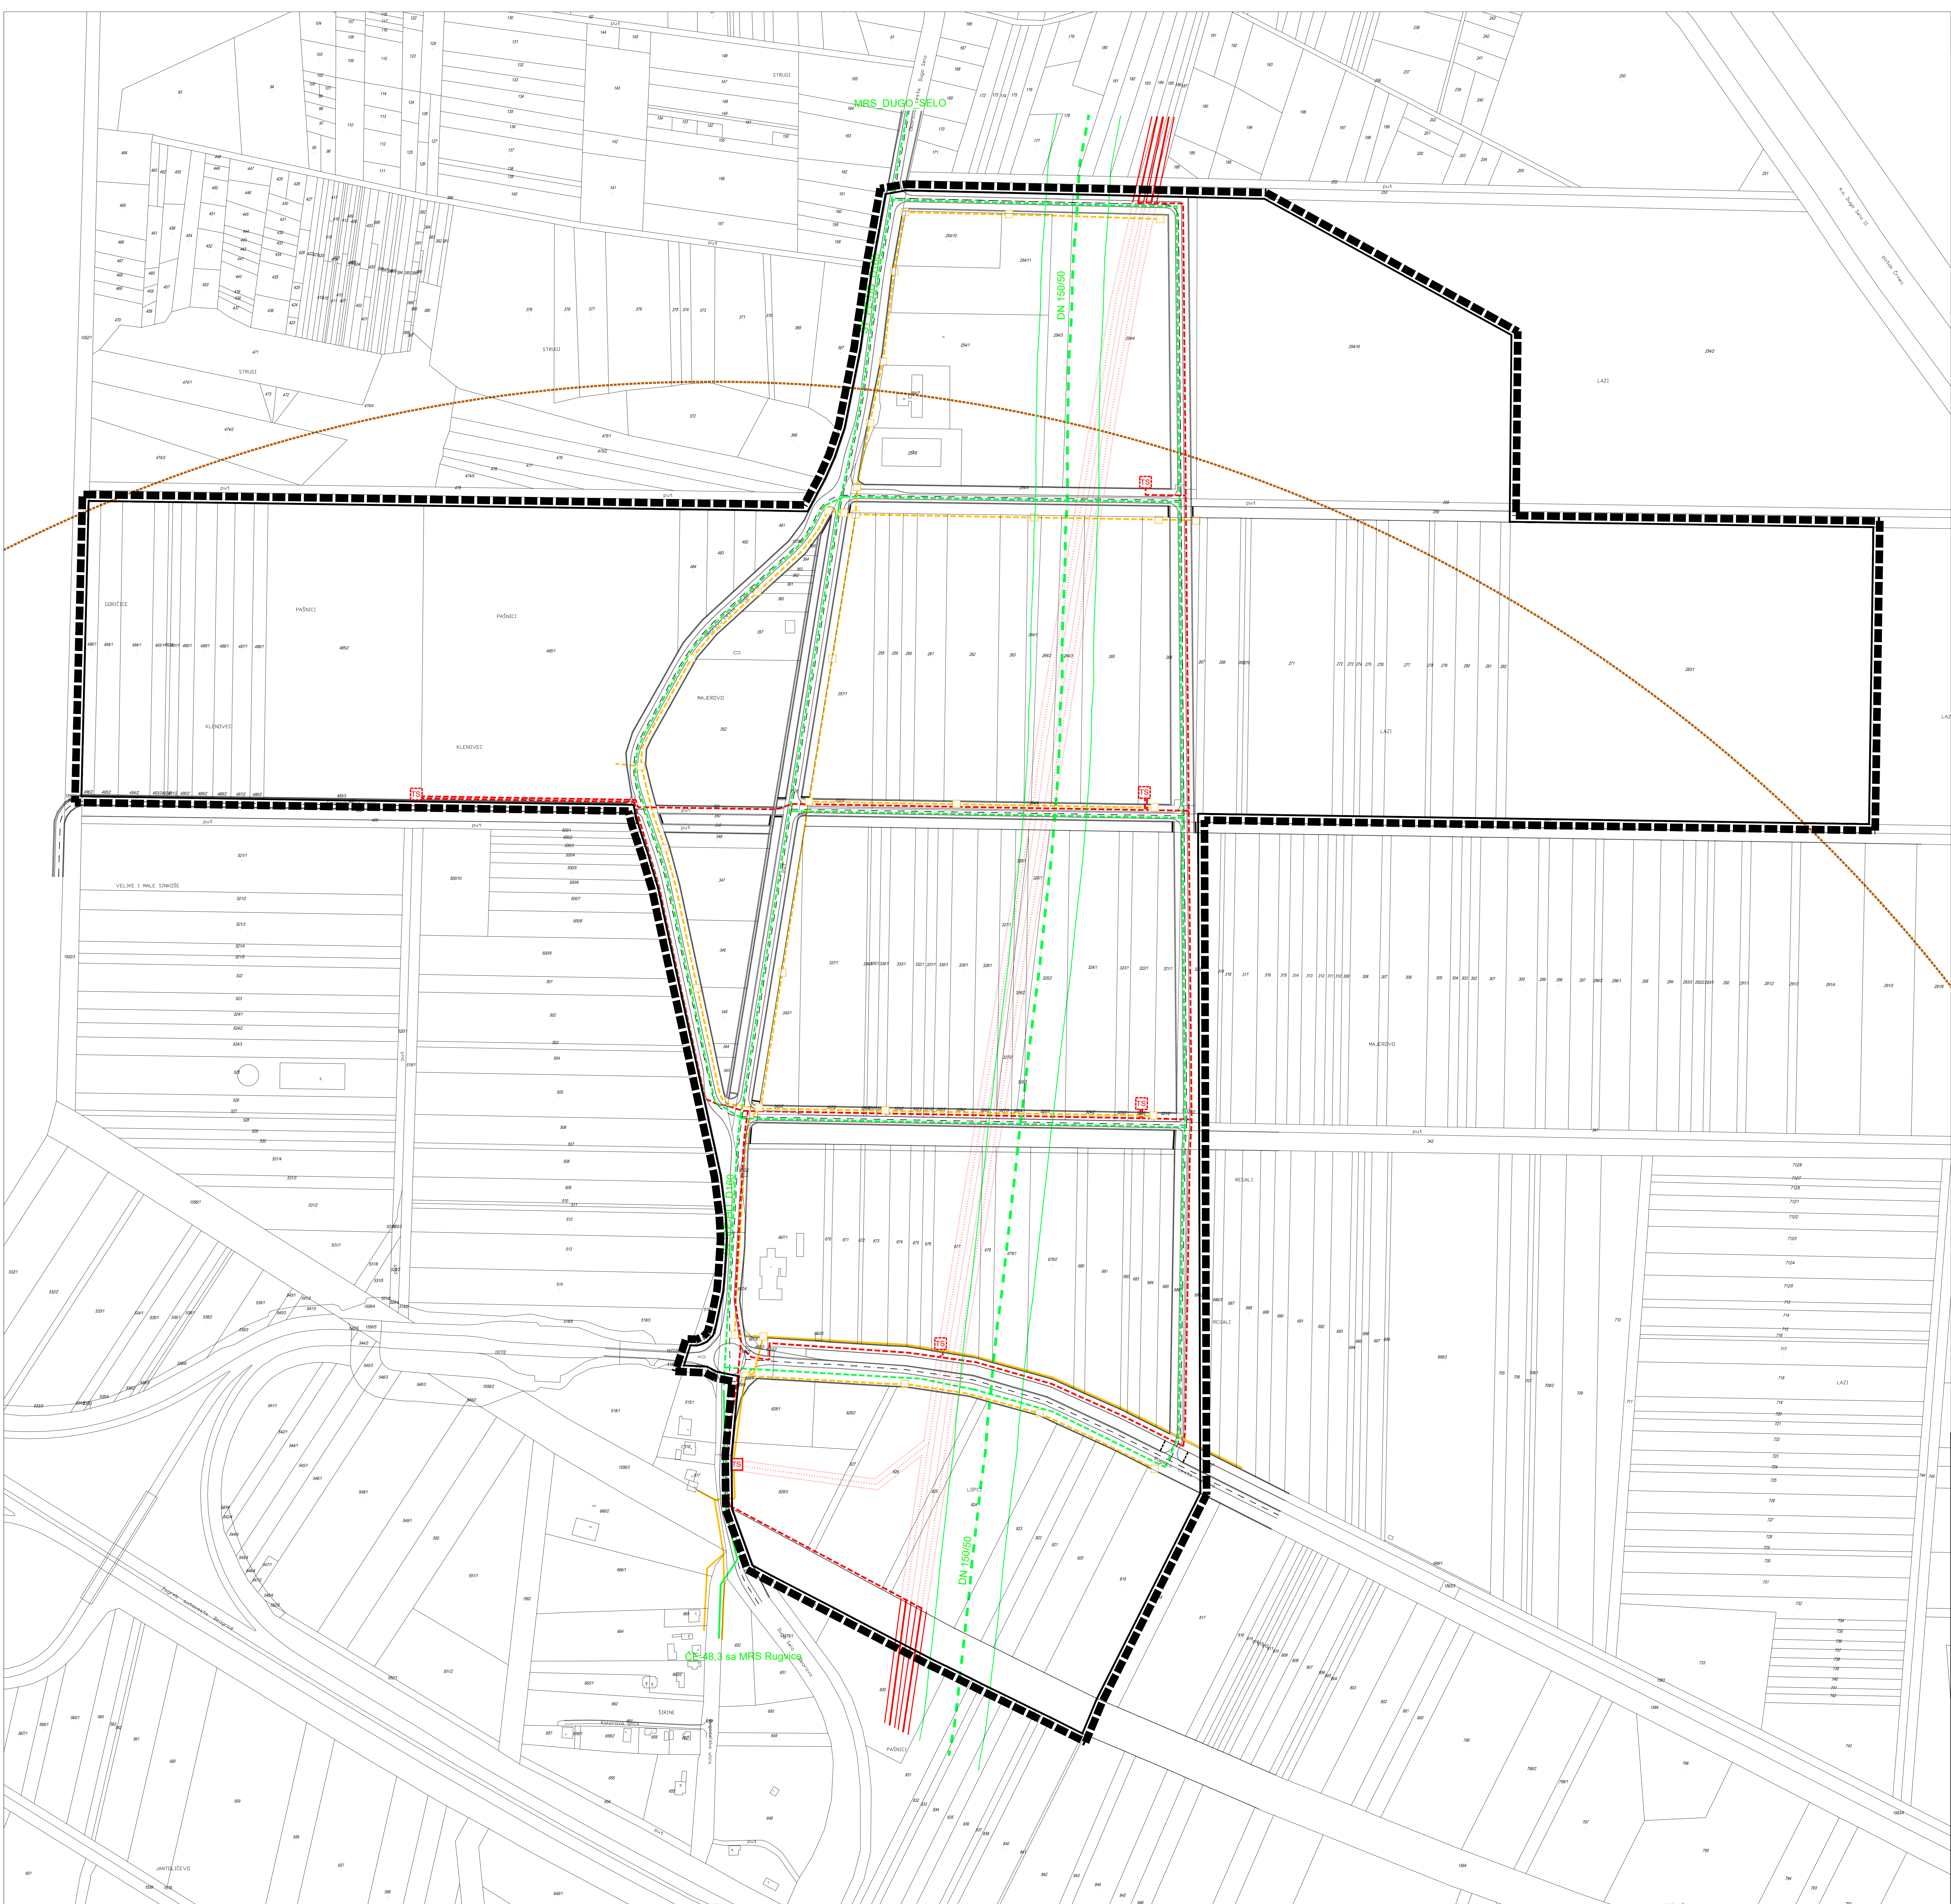

postojeca

planirano

TUMAČ ZNAKOVA

GRANICE

OBUHVAAT UPU-a

ELEKTRONIČKE KOMUNIKACIJE

PODZEMNI EK VOD

EK ZDENAČ

ELEKTRONIČKE KOMUNIKACIJSKE ZONE ZA SMJEŠTAJ SAMOSTOJEĆIH ANTENSKIH STUPOVA

PLINOOPSKRBA

MAGISTRALNI PLINOVOD

KORIDOR MAGISTRALNOG PLINOVODA

LOKALNI PLINOVOD

ELEKTROOPSKRBA

POSTOJEĆA TRAFOSTANICA 10(20)/0,4 kV planira se rjezino uklanjanje

KABELSKA TRAFOSTANICA 20/0,4 kV 1(2)x1000 kVA

20 kV KABEL

10kV DALEKOVOVA sa zaštitnim koridorom

UKIDANJE 10kV DALEKOVOVA



Županje:	ZAGREBAČKA	Grad:	RUGVICA
Nacrti prethodnog plana:	II. IZMJENE I DOPUNE URBANISTIČKOG PLANA UREĐENJA RADNE ZONE "RUGVICA SJEVER" (UPU 7)		
Nacrti kartografskog prikaza:	PRIJEDLOG PLANA		
ELEKTRONIČKE KOMUNIKACIJE I ENERGETSKI SUSTAV			
Broj kartografskog prikaza:	2B.	Mjerna kartografska prikaza:	1 : 2 000
Odluka o izradi plana:	Odluka predstavničkog tijela o donošenju plana:		
Službeni glasnik Općine Rugvica 1/20, 2/21	XXX		
Datum izdavanja (planirano):	Datum izdavanja:		
16. studenog 2021.	22. studenog do 2. prosinca 2021.		
Potpis tijela odgovornog za provođenje javne rasprave:	Odgovorna osoba za provođenje javne rasprave:		
M.P.	MATO ČIČAK, dipl.ing., Općinski nadnik		
Suglasnost na plan:			
Pravna osoba koja je izradila plan:			
APE d.o.o. za arhitekturu, planiranje i ostale poslovne djelatnosti			
Ozalijska 61, 10000 Zagreb, tel/fax: 01/309-7572			
Potpis pravne osobe koja je izradila plan:	Odgovorna osoba:		
	MIRELA CORDAŠ, dipl.ing.arh.		
Odgovorni nadležni izradio nacrt projekta plana:			
MIRELA CORDAŠ, dipl.ing.arh.			
Sudjelnici u izradi plana:			
SANDRA JAKOPEC, dipl.ing.arh.		VLATKA ŽUNEC, mag.ing.arh.	
NIKOLA BUDIC, dipl.ing.arh.		MARIJANA ZLODRE, mag.ing.arh.	
IVANA PANGROV, dipl.ing.arh.			
Potpis predstavničkog tijela:	Predsjednik predstavničkog tijela:		
M.P.	NENAD JAKŠIĆ, predsjednik Općinskog vijeća		
Suglasnost ovog posrednog plana s općinskom upravom:		Potpis nadležnog tijela:	
		M.P.	