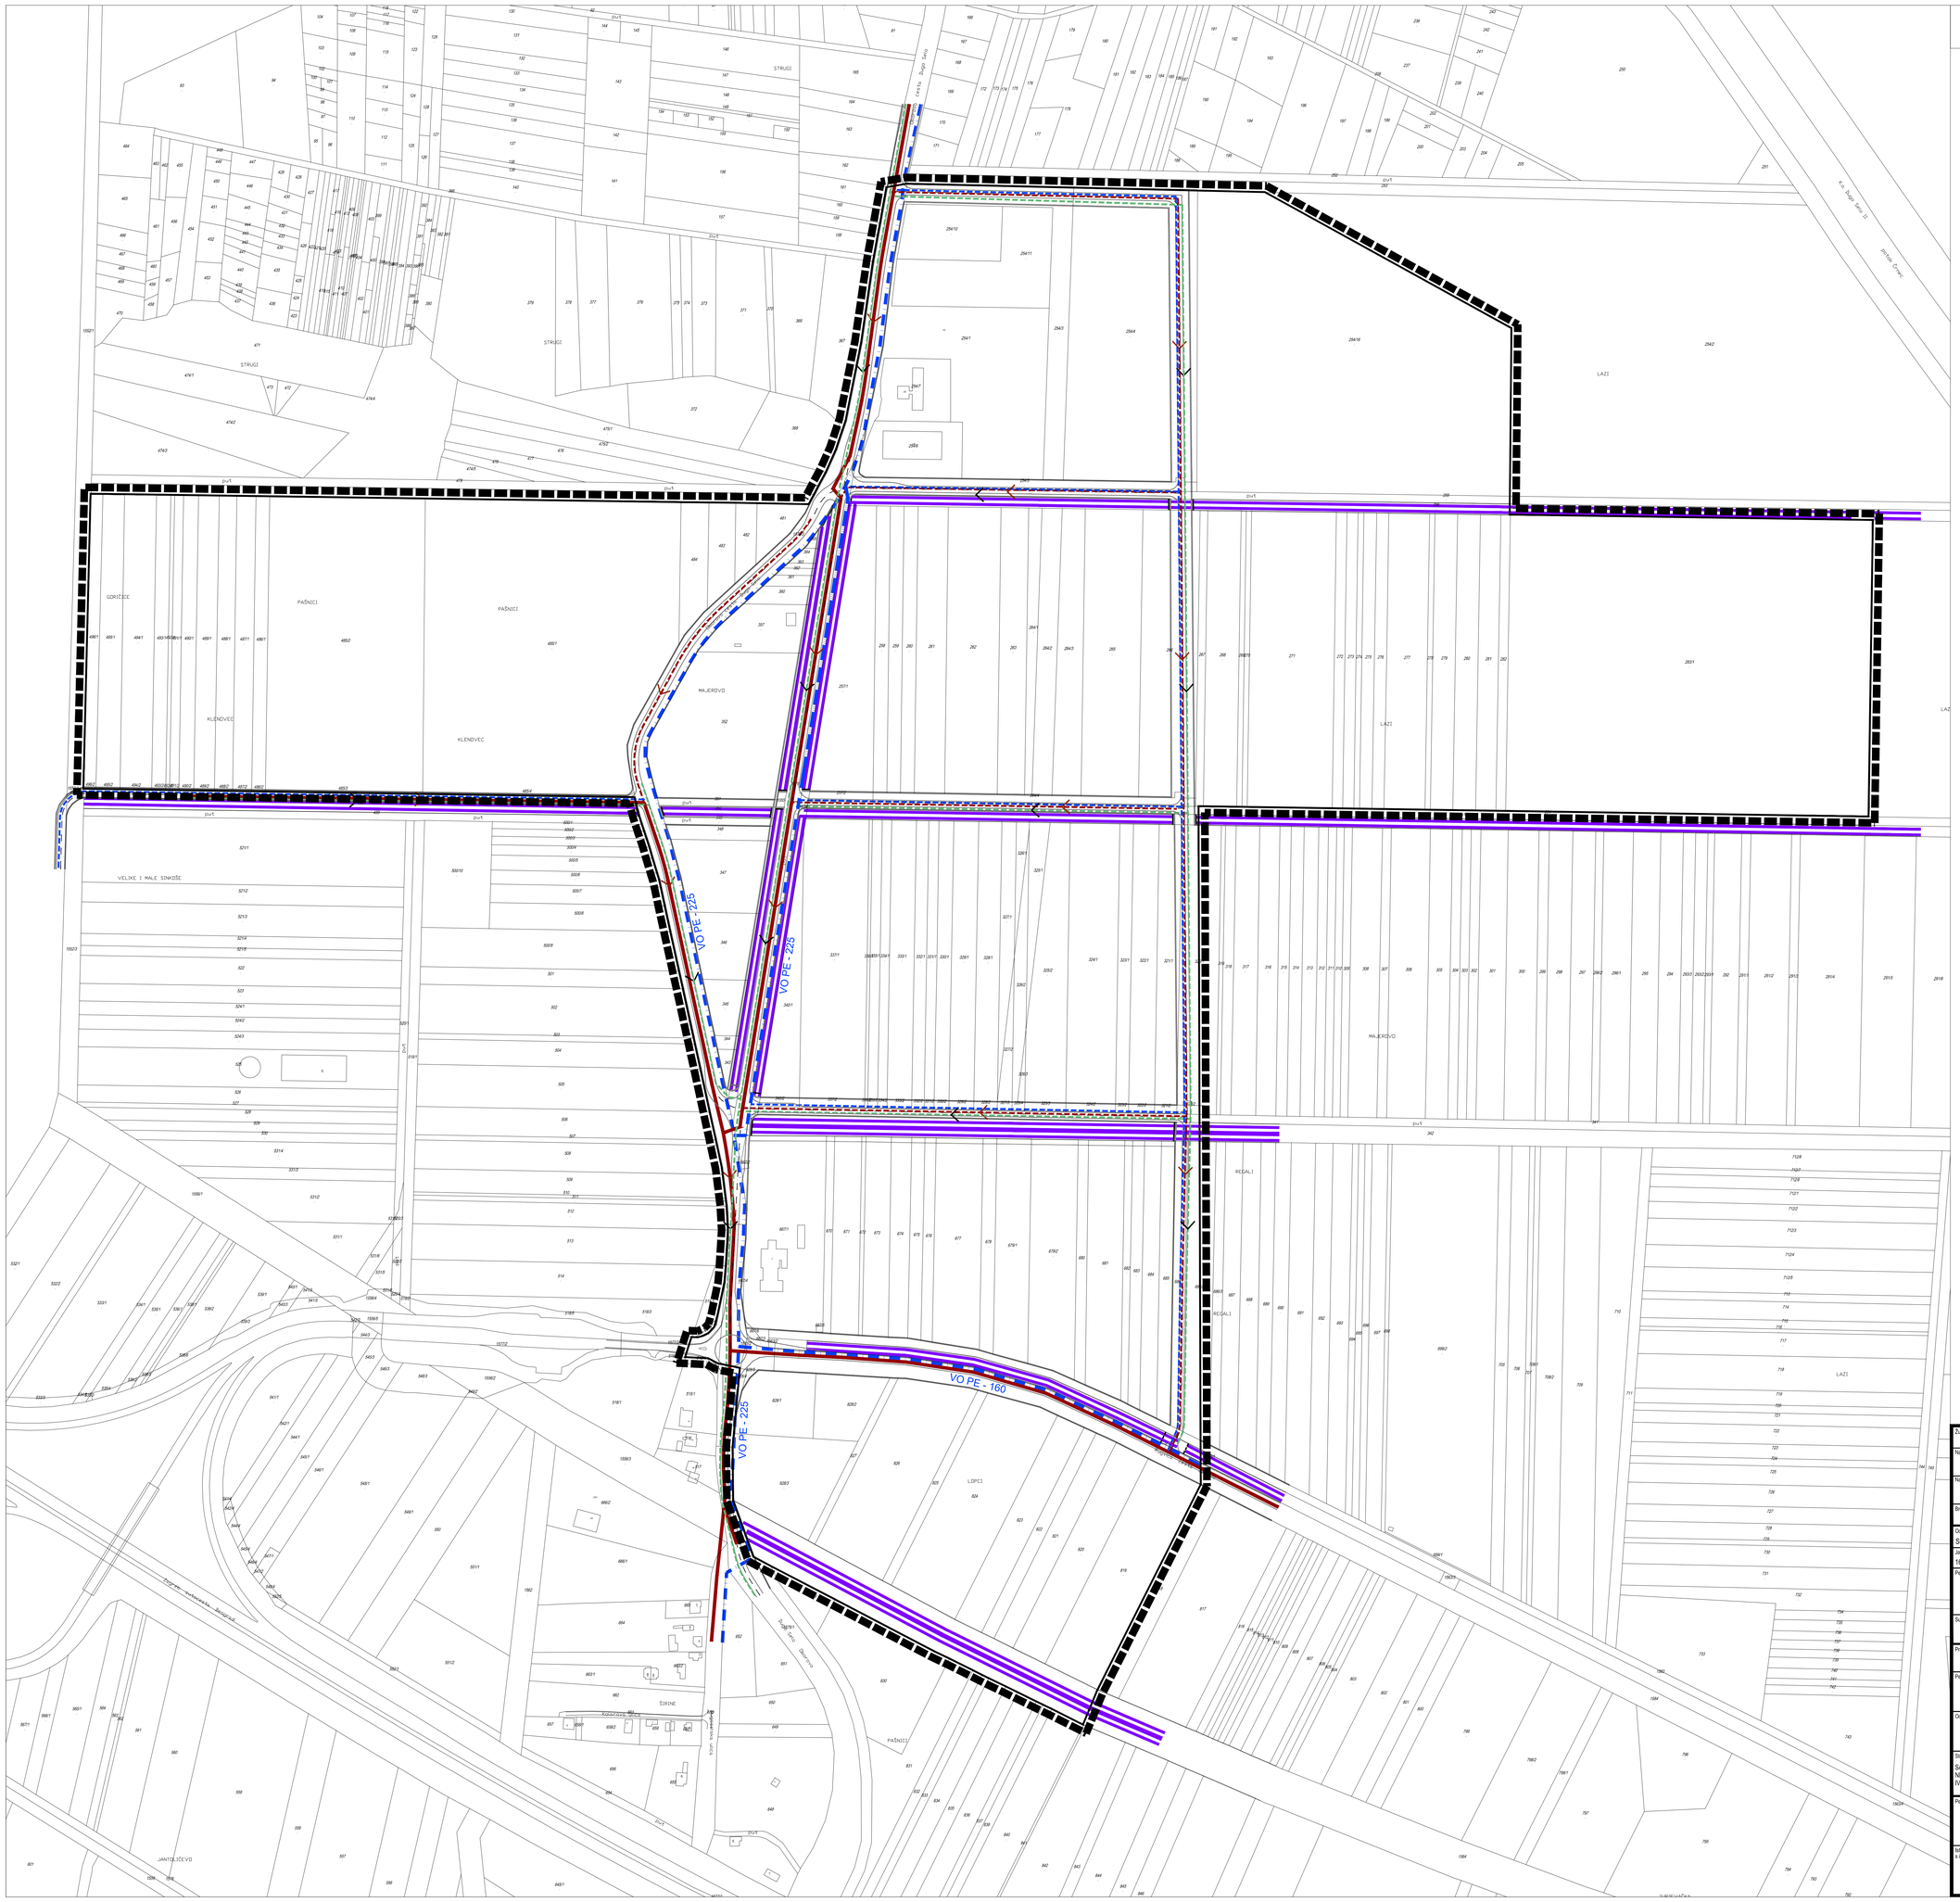

PROMETNA, ULIČNA I KOMUNALNA INFRASTRUKTURNA MREŽA
2C. VODNOGOSPODARSKI SUSTAV

APE

postojeće | planirano

TUMAČ ZNAKOVA

GRANICE

OBUHVAT UPU-a

VODOOPSKRBA

GLAVNI VODOOPSKRBNI CJEVOVOD

OSTALI VODOOPSKRBNI CJEVOVODI

ODVODNJA OTPADNIH VODA

GLAVNI ODVODNI KANAL (KOLEKTOR)

OSTALI ODVODNI KANALI

KANAL OBORINSKE ODBODNJE

UREĐENJE VODOTOKA I VODA

OSNOVNA KANALSKA MREŽA

DETALJNA KANALSKA MREŽA

M 1:2.000

0 20 40 100 200 M

Županija: ZAGREBAČKA	Grad: RUGVICA
Naziv prostornog plana: II. IZMJENE I DOPUNE URBANISTIČKOG PLANA UREĐENJA RADNE ZONE "RUGVICA SJEVER" (UPU 7) PRIJEDLOG PLANA	
Naziv kartografskog prikaza: VODNOGOSPODARSKI SUSTAV	
Broj kartografskog prikaza: 2C.	Mjerilo kartografskog prikaza: 1 : 2 000
Odluka o izradi plana: Službeni glasnik Općine Rugvica 1/20, 2/21	Odluka predstavničkog tijela o donošenju plana: XXX
Javna rasprava (datum objave): 16. studenog 2021.	Javni uvid održan: 22. studenog do 2. prosinca 2021.
Pečat tijela odgovornog za provođenje javne rasprave: M.P.	Odgovorna osoba za provođenje javne rasprave: MATO ČIČAK, dipl.ing., Općinski načelnik
Suglasnost na plan:	
Pravna osoba koja je izradila plan: **APE** d.o.o. za arhitekturu, planiranje i ostale poslovne djelatnosti Ozaljska 61, 10000 Zagreb, tel/fax. 01/309-7572	
Pečat pravne osobe koja je izradila plan:	Odgovorna osoba: MIRELA ČORDAŠ, dipl.ing.arh.
Odgovorni voditelj izrade nacrta prijedloga plana: MIRELA ČORDAŠ, dipl.ing.arh.	
Stručni tim u izradi plana: SANDRA JAKOPEC, dipl.ing.arh. NIKŠA BOŽIĆ, dipl.ing.arh. IVANA PANCIROV, dipl.ing.arh.	VLATKA ŽUNEC, mag.ing.arch. MARIJANA ZLODRE, mag.ing.arch.
Pečat predstavničkog tijela: M.P.	Predsjednik predstavničkog tijela: NENAD JAKŠIĆ, predsjednik Općinskog vijeća
Istovjetnost ovog prostornog plana s izvornikom ovjerava:	Pečat nadležnog tijela: M.P.

II. IZMJENE I DOPUNE URBANISTIČKOG PLANA UREĐENJA RADNE ZONE "RUGVICA SJEVER" (UPU 7)