



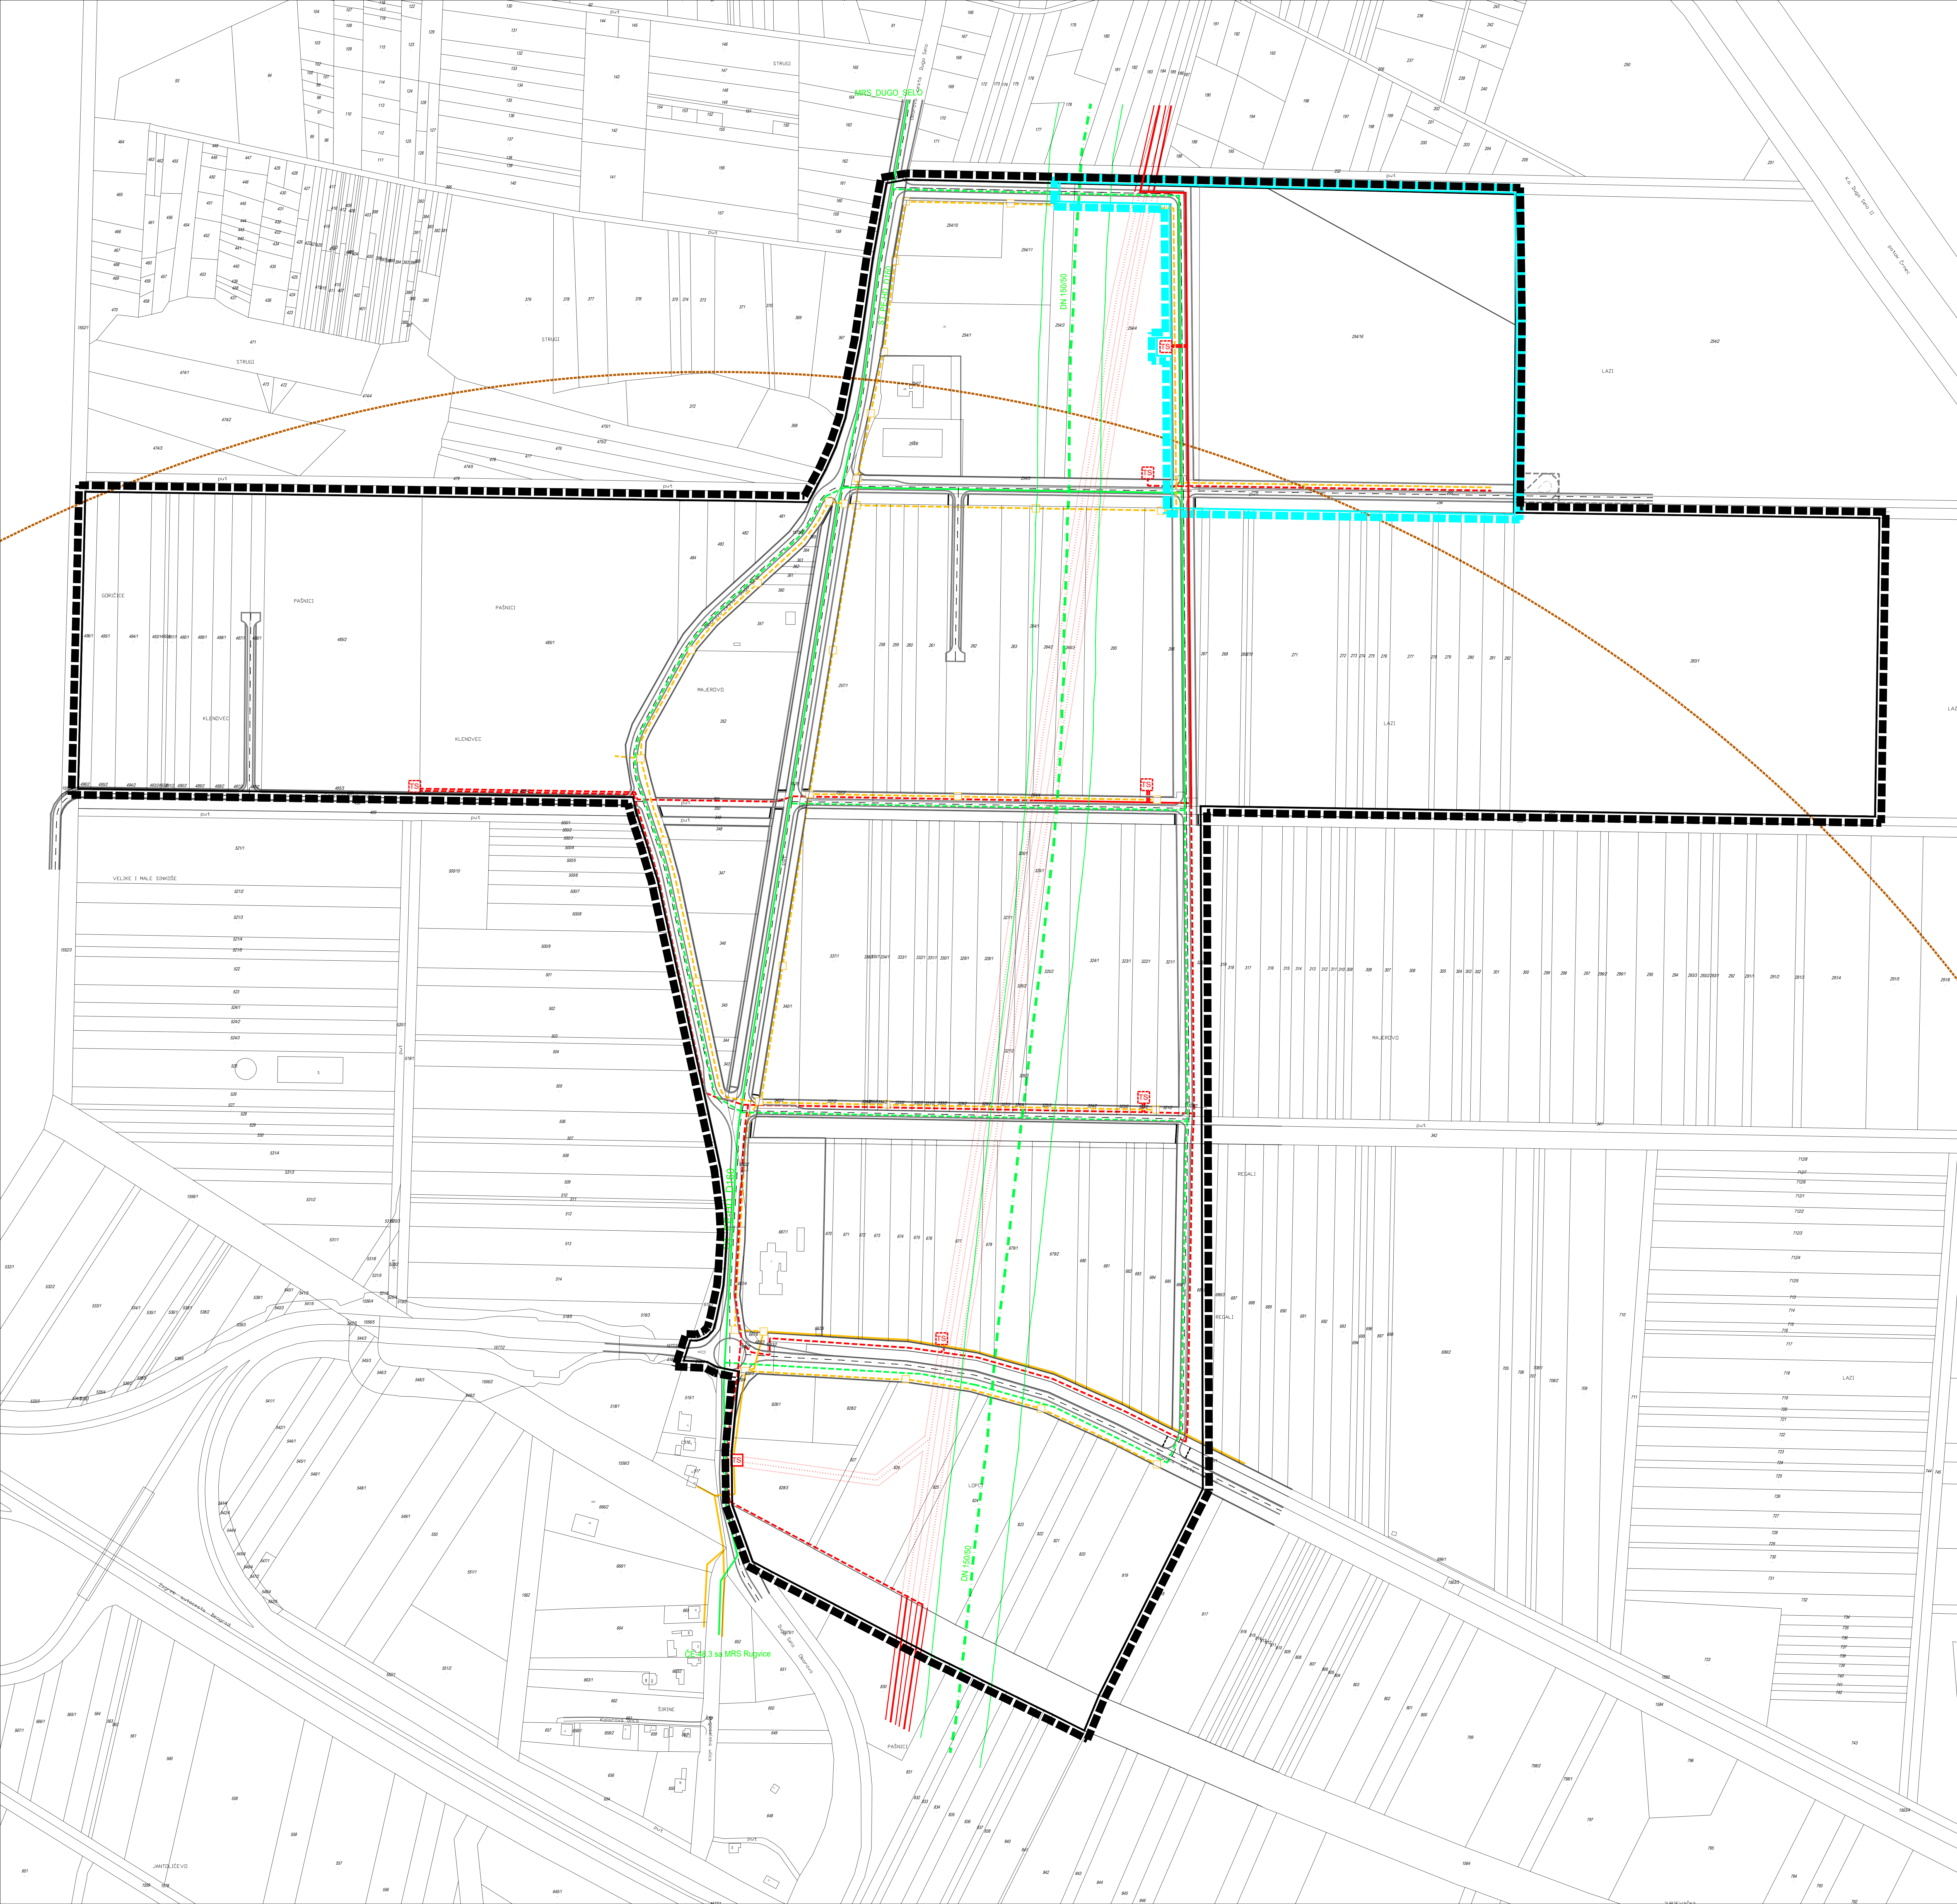

postojeka planirana	
	GRANICE
	OBUHVAAT UPU-a
	OBUHVAAT II. RILJANIH, IZMJENA I DOPUNA UPU-a
	ELEKTRONIČKE KOMUNIKACIJE
	PODZEMNI EK VOD
	EK ZDENAC
	ELEKTRONIČKE KOMUNIKACIJSKE ZONE ZA SMJEŠTAJ SAMOSTOJEĆIH ANTENSKIH STUPOVA
	PLINOOPSKRBA
	MAGISTRALNI PLINOVOD
	KORIDOR MAGISTRALNOG PLINOVODA
	LOKALNI PLINOVOD
	ELEKTROOPSKRBA
	POSTOJEĆA TRAFOSTANICA 10/20/0,4 kV planirana sa rjezinjo uklanjanje
	KABELSKA TRAFOSTANICA 20/0,4 kV 12x1000 kVA
	20 kV KABEL
	10kV DALEKOVODA sa zaštitnim koridorom
	UKIDANJE 10kV DALEKOVODA
	10 kV KABEL

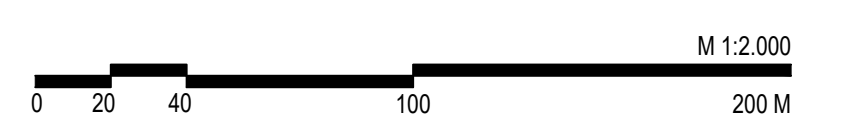

Ime/prezime Općina	ZAGREBAČKA RUGVIČKA
III. ČILJANE, IZMJENE I DOPUNE ODLUKE O UZAJAMNOJ RADBE ŽUPA "RUGVIČKA SJEVER" (UPU 7)	
Ime prezimnog prijavitelja:	ELEKTRONIČKE KOMUNIKACIJE I ENERGETSKI SUSTAV
Ime kategorizacijskog prijavitelja:	2B. Mjerilo kategorizacijskog prijavitelja: 1:2
Ime i prezime "Sudbeni glavni Općine Rugvička" br. 7/2022	Odluka o Gradskoj većnici o donošenju plana "Sudbeni glavni Općine Rugvička" br. 7/2022
Ime i prezime (datum objave)	Javni sviđ ovdje: od do
Početni datum odgovora na provjeru javne rasprave:	Odgovorna osoba za provjeru javne rasprave:
	MATO ČIČAK, dipl.ing., Općinski načelnik
Pravna osoba/tijelo koje je izradilo plan:	URBANISTIČKI INSTITUT HRVATSKE d.o.o. Hrasta Petkovića 1, 1000 Zagreb, tel: 011 84 800, fax 011 84 708
Početni datum koje je izradilo plan:	Odgovorna osoba:
	mr.sc. NINOŠLAV DUŠPER, dipl.ing.arh.
Odgovorni voditelj izrade nacrtu prijedloga plana:	
TEREZIJA MIROVIĆ BERKOVIC, dipl.ing.arh.	
Studiji čine u izradi plana:	
1. Terenzija Mirović Berković, dipl.ing.arh.	4. Darabona Pavlović, grad.itehn.
2. Dunja Ožarić, dipl.ing.arh.	5. Katarina Žebeković, mag.ing. arh. i grad.itehn.ing.ing. arh.
3. Irena Babić, dipl.ing.arh.	Predsjednik predstavničkog tijela:
Početni predstavničkog tijela:	
	NENAD JAKŠIĆ, predsjednik Općinskog vijeća
Ispravnost ovjaga plana s izvornikom ovjerena:	Početni predstavničkog tijela: