


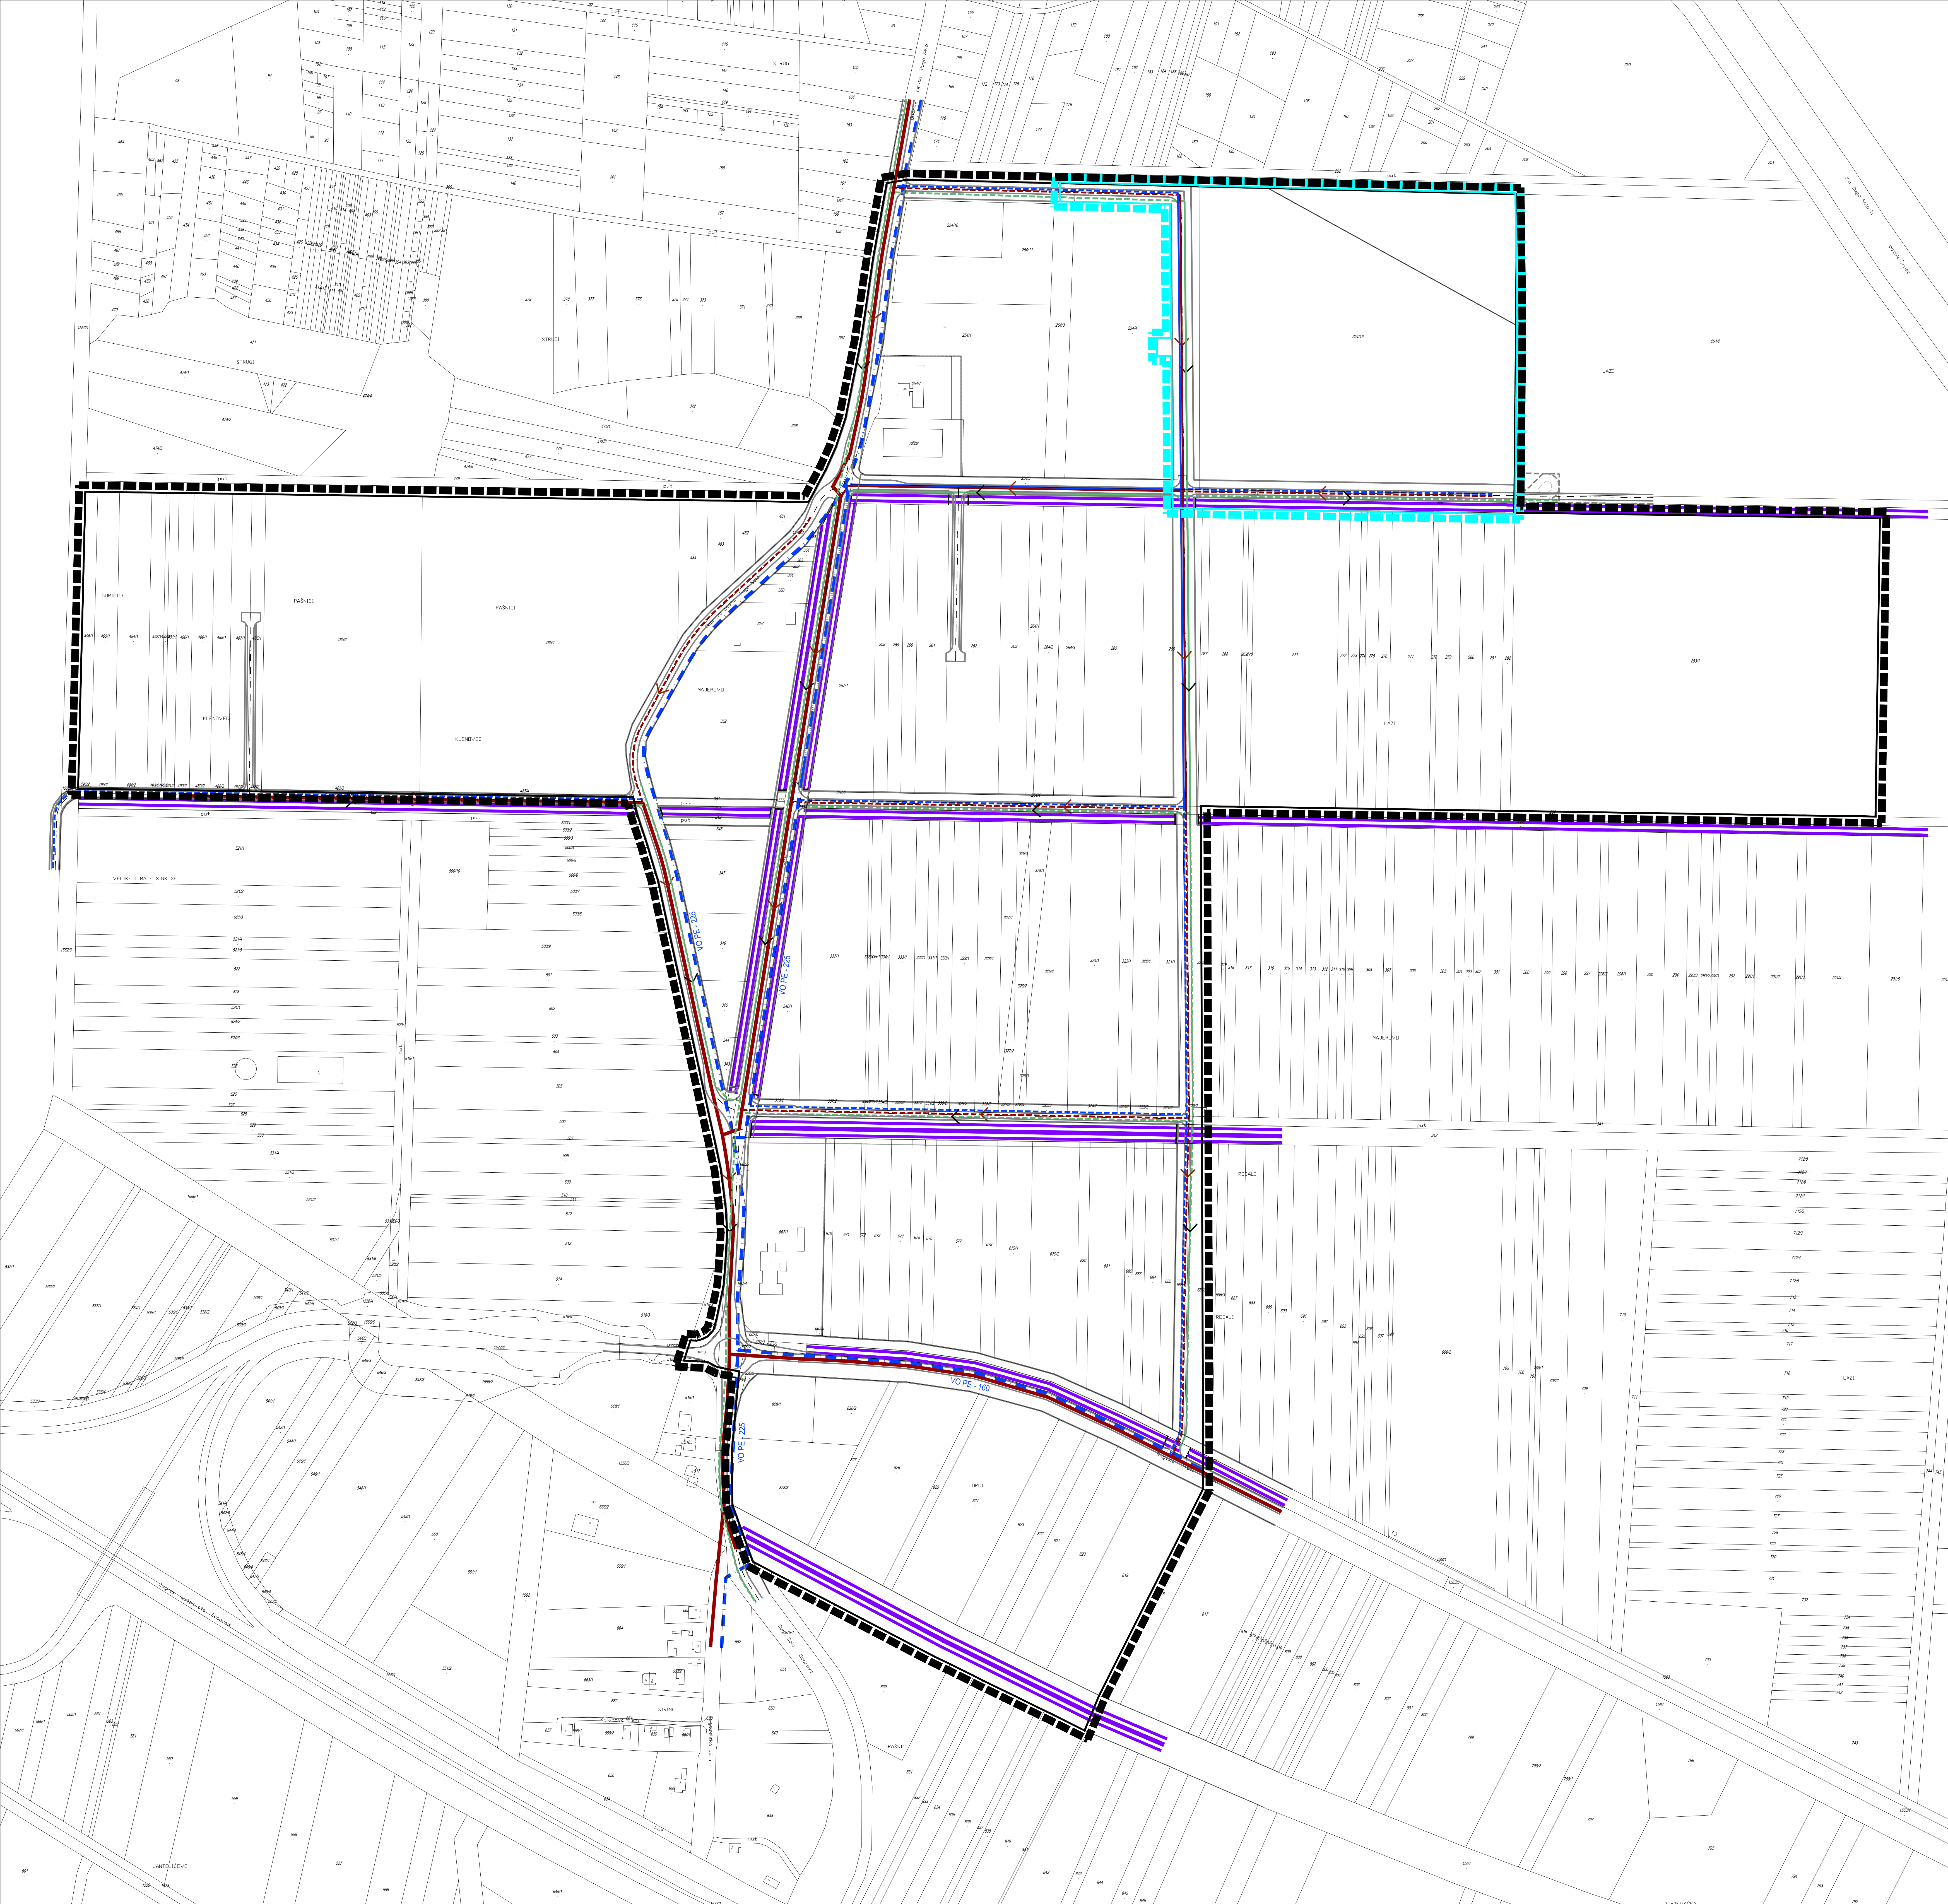

postojeće	planirano	TUMAČ ZNAKOVA
-----------	-----------	---------------

GRANICE

OBUHVAT UPU-a

OBUHVAT III. CILJANIH, IZMJENA I DOPUNA UPU-a

VODOOPSKRBA

 GLAVNI VODOOPSKRBNILIC JEVOVOD

	OSTALI VODOPISKI I LJUVODI
--	----------------------------

ODVODNJA OTPADNIH VODA


GLAVNI ODVODNI KANAL / KOLEKTOR

		OSTALLODVODNIKANALI
--	--	---------------------

UREĐENJE VODOTOKA I VODA

OSNOVNA KANALSKA MREŽA

DETALNA KANALOKA MREŽ

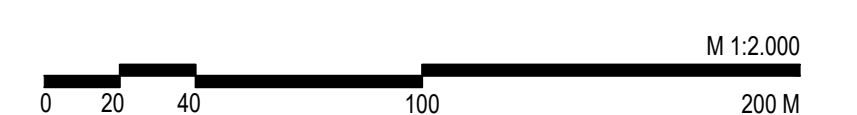

Županija: ZAGREBAČKA

Općina:	RUGVICA
---------	---------

Naziv prostornog plana: III., CILJANE, IZMJENE I DOPUNE URBANISTIČKOG PLANA UREĐENJA

RADBE ZONE "RUGVICA SJEVER" (UPU 7)

Naziv kartografskog prikaza: **VODOGOSPODARSKI SUSTAV**

FOUO0001 00740001 000174

Broj kartografskog prikaza:	2C.	Mjerilo kartografskog prikaza:	1:2
-----------------------------	-----	--------------------------------	-----

Odluka o izradi plana: "Službeni glasnik Općine Ružica" br. 7/2022	Odluka Gradskog vijeća o donošenju plana "Službeni glasnik Općine Ružica" br. x/xxxx
---	---

Javna rasprava (datum objave):	Javni uvid održan:
--------------------------------	--------------------

od:

	00:
Delet fișe adăugate la procedură laum concurs:	Adăugarea fișe la procedură laum concurs:

[illegible][illegible]